
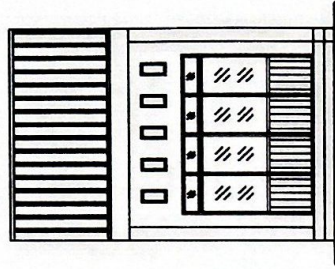


HỒ SƠ BẢN VẼ
CẤP PHÉP XÂY DỰNG NHÀ Ở RIÊNG LẺ

CHỦ HỘ: PHẠM THỊ NGÁT
SỐ THỬA ĐẤT: 22A, TỜ BẢN ĐỒ SỐ 06
ĐẠI ĐIỂM: THÔN 9, XÃ ĐẮK RƯỜNG, HUYỆN
KON RẪY, TỈNH KON TUM

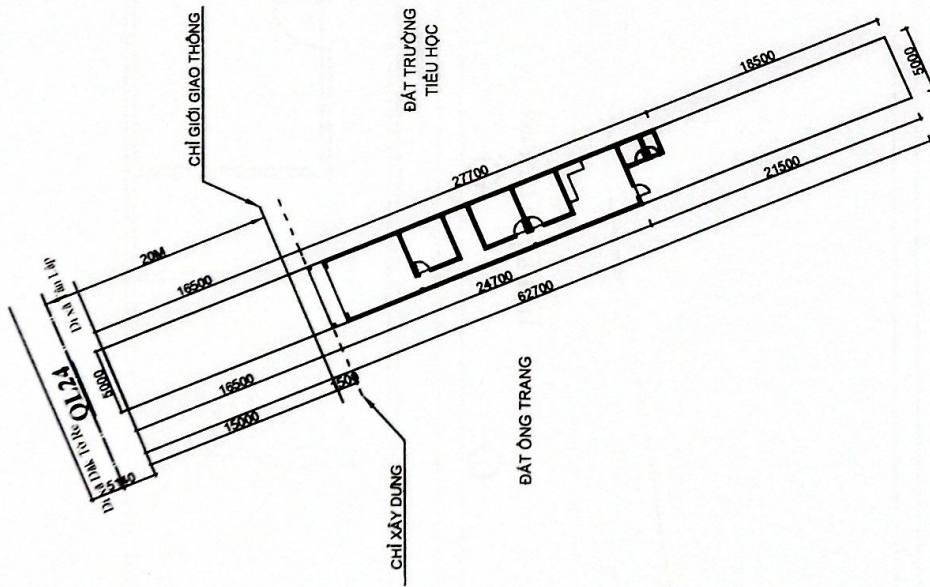

MẶT ĐỨNG (TL 1:100)

MẶT BẰNG VỊ TRÍ XÂY DỰNG (TL 1:400)


NHÀ SỞ HỮU TỰ NHẬN

CHỦ HỘ

PHẠM THỊ NGÁT

ĐỊA ĐIỂM XÂY DỰNG

SỐ THỨ: 22A
- THÔN 9
- ĐAK RỪNG
- HUYỆN KON RÁY
- TỈNH KON TUM
SỐ TRANG

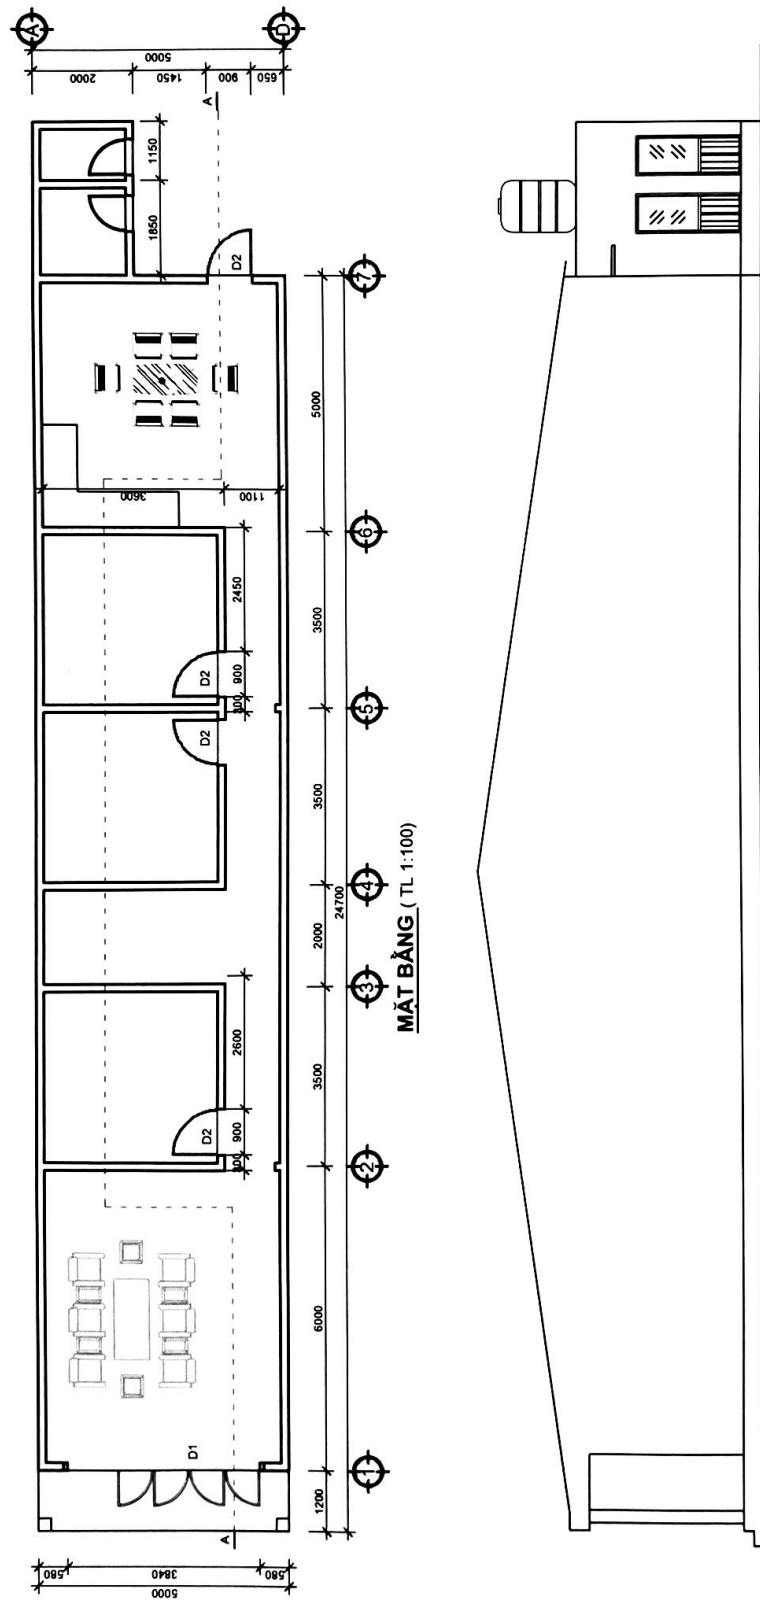


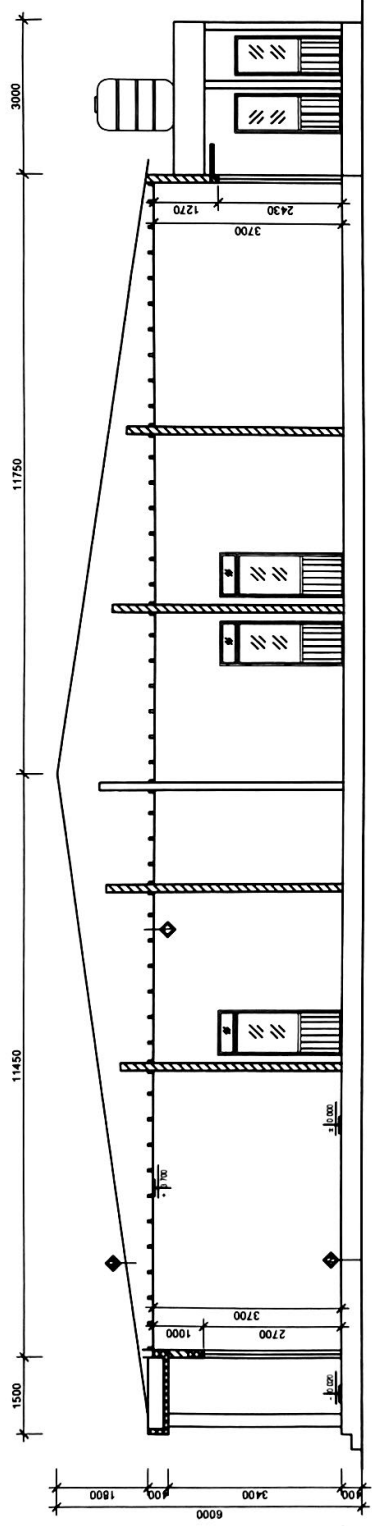
MẶT BẰNG (TL 1:100)

MẶT BÊN TRỰC 1-7 (TL 1:100)


GHI CHÚ

- TƯỜNG NGOÀI, SƠN MÀU XANH.
- TƯỜNG TRONG, SƠN MÀU XANH NHẠT.
- TOÀN BỘ CỬA D1, D2, S2 SẮT HỢP 30X30X2 PA NỖ KÍNH.

NHÀ SỞ HỮU TƯ NHÂN	
CHỦ HỒ	ĐỊA ĐIỂM XÂY DỰNG
 PHẠM THỊ NGÁT	SỐ THỬA, ZZA - THÔN 9 - ĐAK RƯỜNG - HUYỆN KON RÁY - TỈNH KON TUM - SỐ TRANG



MẶT CẮT A-A (TL 1:100)

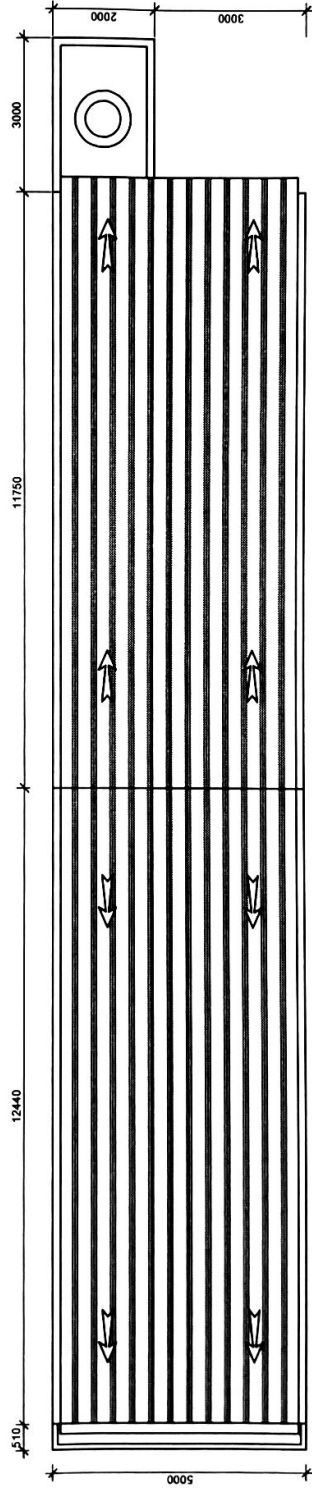

MẶT BẰNG THOÁT NƯỚC MÁI (TL 1:100)


 LÁT GẠCH CÉ RA MIC 600X600 VX/M 50
 BÊ TÔNG LỘT ĐÁ 4X6 MẮC 50
 ĐẬP CÁT ĐÁM CHÁT
 ĐÁT NGUYÊN THỎ


 ĐÁ TRẦN GỖ NHÓM IV KT50X100 A=550
 TRẦN ĐÓNG TÓN MÀU XANH, DÂY 2,2 ZEM


 MÁI LỚP TÓN LẠNH MÀU ĐỎ, DÂY 4 ZEM
 XÀ GỖ NHÓM VI, KT 60X120 A=1000

NHÀ SỞ HỮU TƯ NHÂN


CHỦ HỘ

Phạm Thị Ngát


PHẠM THỊ NGÁT

ĐỊA ĐIỂM XÂY DỰNG


- SỐ THỦ: 22A
 - THÔN 9
 - ĐÀK RỪNG
 - HUYỆN KON RÁY
 - TỈNH KON TUM
 - SỐ TRANG

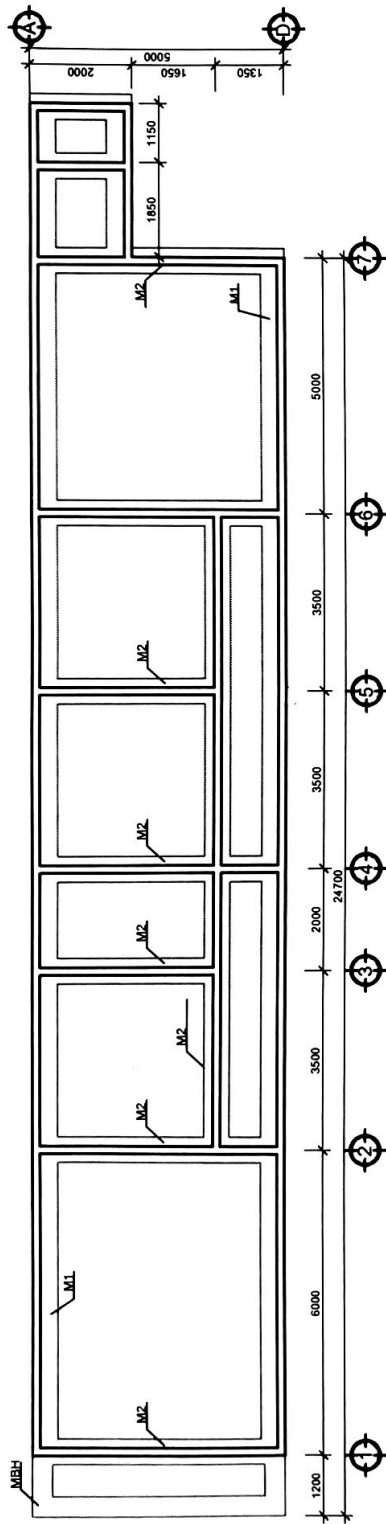


MẶT BẰNG MÓNG (TL 1:100)

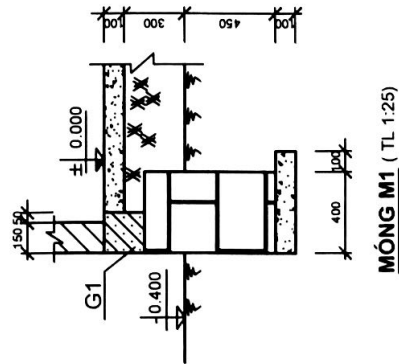


MÓNG M1 (TL 1:25)

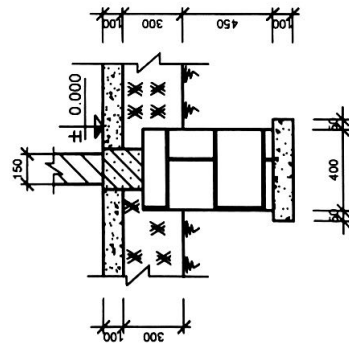

MÓNG M2 (TL 1:25)

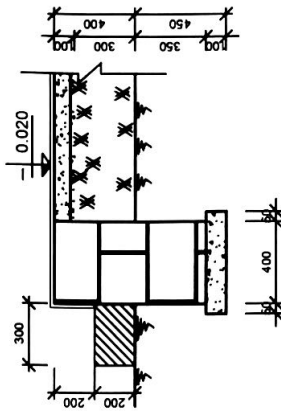

MBH (TL 1:25)

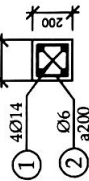


GIẢNG MÓNG G1 (TL 1:25)

GHI CHÚ

- BÊ TÔNG LÓT MÓNG ĐÁ 4X6 VXM MÁC 50.
- BÊ TÔNG GIẢNG MÓNG ĐÁ 1X2 MÁC 200.
- MÓNG BẰNG XÂY ĐÁ CHÈ VXM MÁC 75.
- * CỐT THÉP $\phi < 10$, DÙNG THÉP C1, Ra = 2100KG/Cm²
- * CỐT THÉP $\phi > 10$, DÙNG THÉP CII, Ra = 2700KG/Cm²
- * VỚI THÉP ĐẮM THỜ NỐI TRÊN Ở GIỮA NHỊP, THỜ DƯỚI NỐI VỀ GÓI, ĐOẠN NỐI $\geq 15 \phi$ THÉP NỐI




NHÀ SỞ HỮU TU NHÂN

CHỦ HỒ	ĐỊA ĐIỂM XÂY DỰNG
	- SỐ THỬA 22A - THÔN 9 - ĐẠC RỪNG - HUYỆN KON RAY - TỈNH KONTUM
PHẠM THỊ NGÁT	- SỐ TRANG

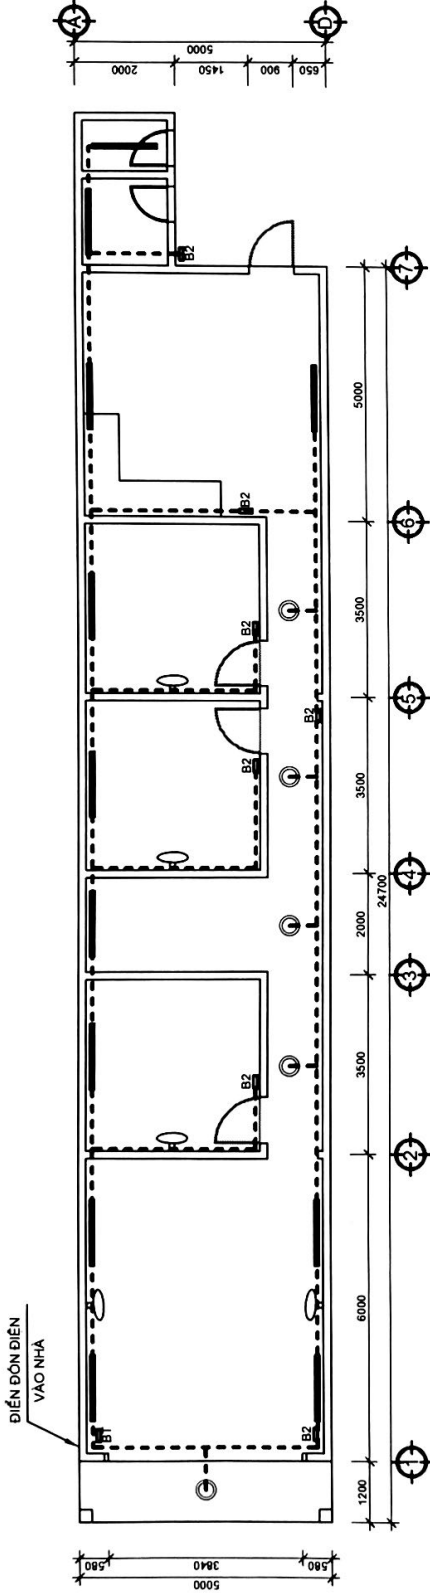


MẶT BẰNG CẤP ĐIỆN (TL 1:100)

- GHI CHÚ**
- BẢNG ĐIỆN ĐẶT CẢNH NÊN NHÀ 1.5M.
 - DÂY ĐIỆN CỐ ĐỊNH TRÊN TRẦN.
 - CÁC DÂY ĐIỆN TỪ TRẦN ĐẾN BẢNG ĐIỆN LUÔN TRONG ỐNG RƯỢT GÁ, ĐI NGẦM TRONG TƯỜNG.

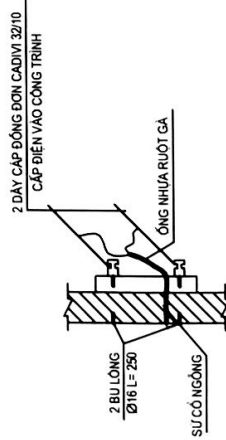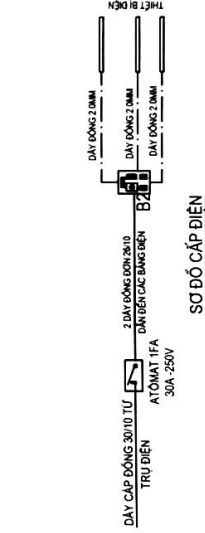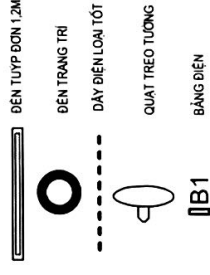

CHI TIẾT XÀ 2 SỨ ĐÓN DÂY ĐIỆN TỰ CỘT


NHÀ SỞ HỮU TỰ NHẬN	
CHỦ HỌ	ĐỊA ĐIỂM XÂY DỰNG
<i>Phạm Thị Ngát</i>	- SỐ THỦA 2A - THÔN 9 - ĐÀK RỪNG - HUYỆN KON RÁY - TỈNH KON TUM
PHẠM THỊ NGÁT	- SỐ TRANG

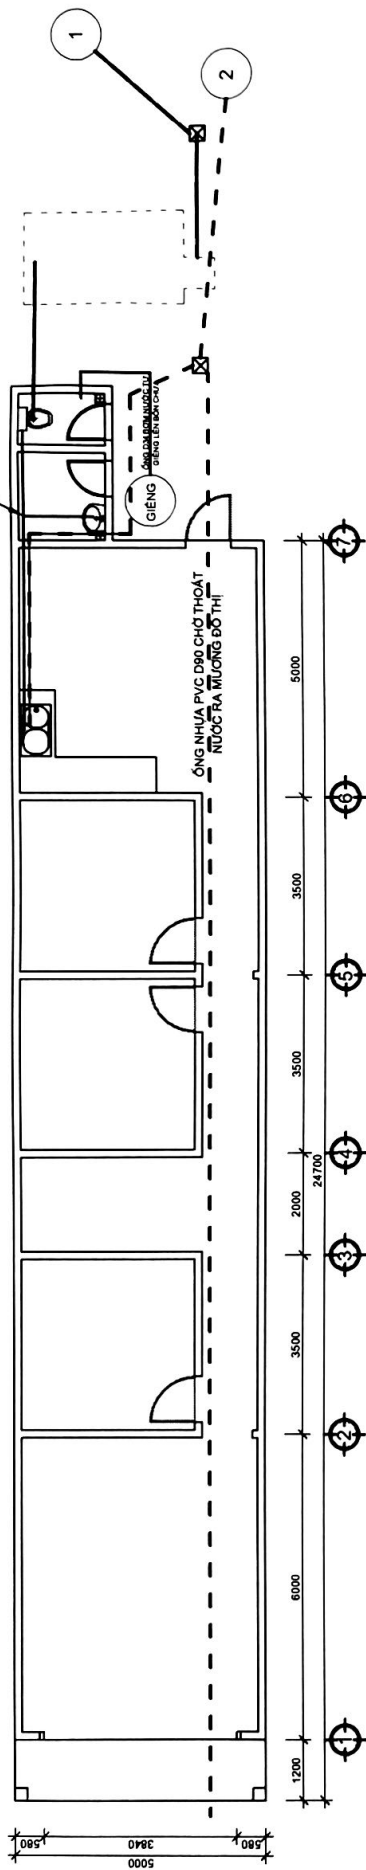


MẶT BẰNG CẤP, THOÁT NƯỚC (TL 1:100)

GHI CHÚ


- HIỆN TẠI, CẤP HỆ THỐNG CẤP NƯỚC DÙNG GIẾNG ĐÀO, BƠM LÊN BỒN CHỨA.
- NƯỚC THẢI SINH HOẠT QUA HỒ LỌC ĐƯA VÀ HỒ THU 2
- NƯỚC PHẢN THẢI QUA HẦM TỰ HOẠI, ĐẾN HỒ LỌC ĐƯA VÀ GIẾNG THẨM 1

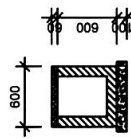


HỒ LỌC NƯỚC THẢI (TL 1:50)

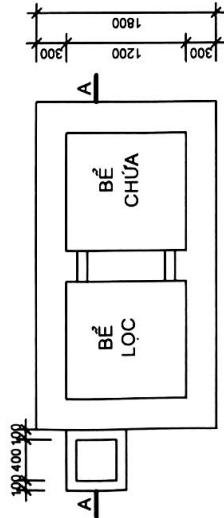

HẦM TỰ HOẠI (TL 1:50)

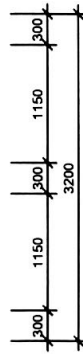

TẦM ĐÀN BÍTCT

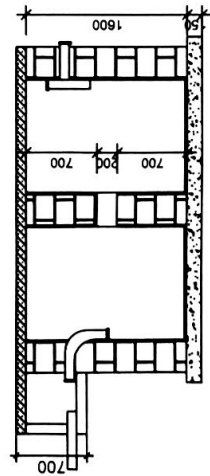

MẶT CẮT A-A (TL 1:50)



NHÀ SỞ HỮU TỰ NHẬN	
CHỦ HỒ	ĐỊA ĐIỂM XÂY DỰNG
<i>Phạm Thị Ngát</i>	- SỐ THỨA Z.A - THÔN 9 - ĐAK RỪNG - PUEN KHA RAY - TỈNH KON TUM
PHẠM THỊ NGÁT	- SỐ TRẠNG