


NHÀ Ở RIÊNG LẺ CỎ THỜI HẠN


CHỦ HỘ: NGUYỄN THỊ HÀ

SỐ THỬA ĐẤT: 114 B1, TỜ BẢN ĐỒ SỐ 02

ĐẠI ĐIỂM: THÔN 2, XÃ ĐẮK RUÔNG, HUYỆN
KON RẦY, TỈNH KON TUM

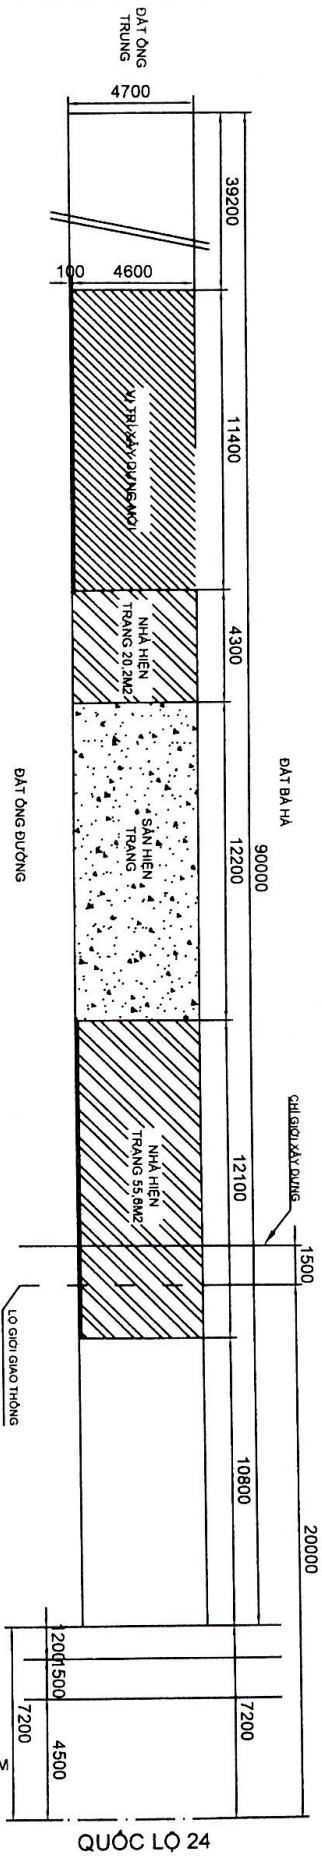


VỊ TRÍ XÂY DỰNG (TL 1:200)

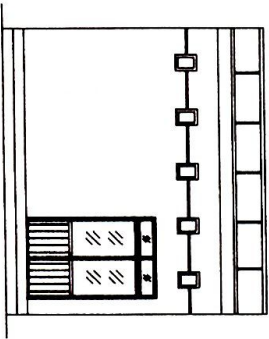


MẶT ĐỨNG (TL 1:100)

NHÀ SỞ HỮU TỰ NHÂN	
CHỦ HỌ	ĐỊA ĐIỂM XÂY DỰNG
	- SỐ THỦẤU 114.81
	- SỐ TỜ BẢN ĐỒ 02
	- THỜI Z
	- XÃ TÂN LẬP
	- HUYỆN KON RẪY
	- TỈNH KON TUM
NGUYỄN THỊ HẠ	

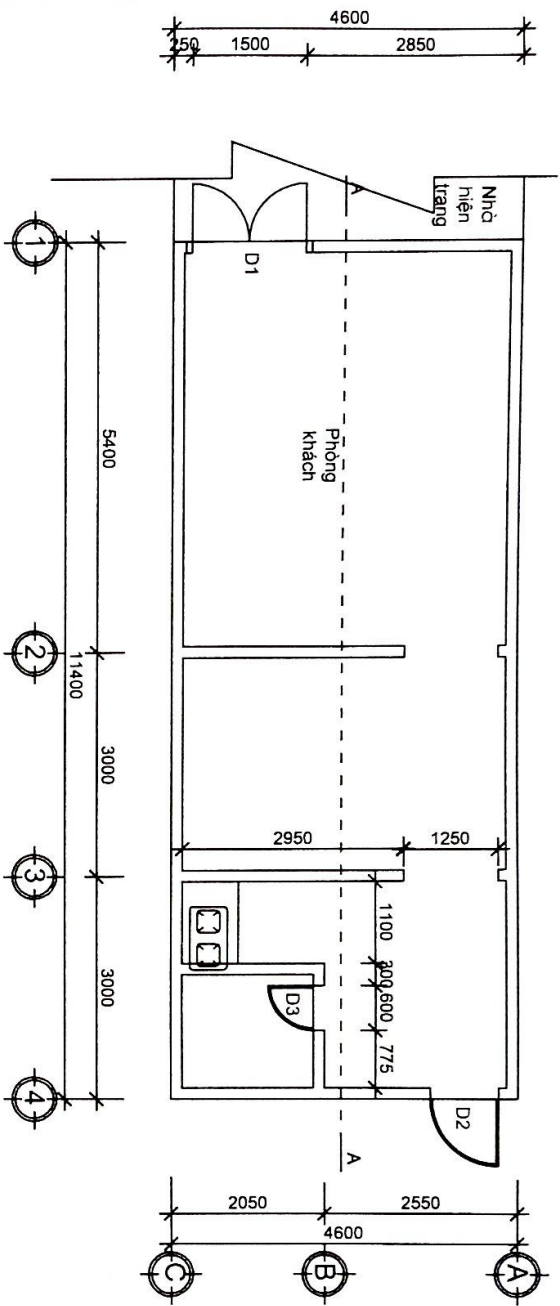

MẶT BẰNG (TL 1:100)

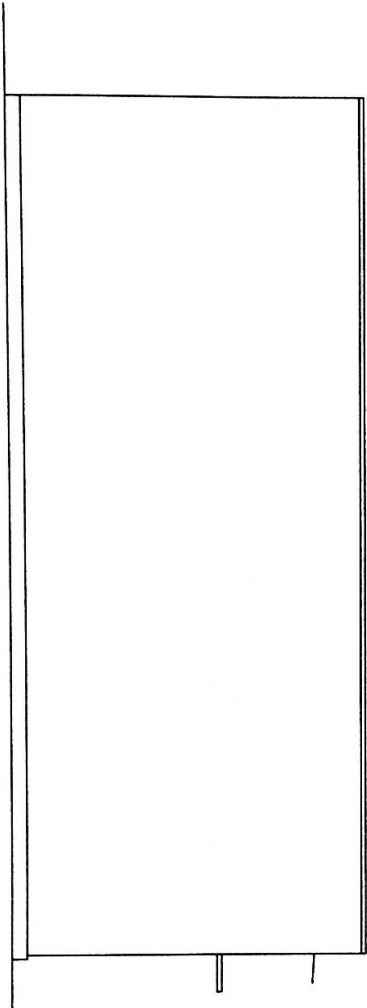


MẶT BÊN TRƯỚC (TL 1:100)


GHI CHÚ

- TƯỜNG NGOÀI, SƠN MÀU XANH.
- TƯỜNG TRONG, SƠN MÀU XANH NHẠT.
- CỬA SẮT HỘP 40X40X2 PA NỖ KÍNH.

NHÀ SỞ HỮU TƯ NHÂN	
CHỦ HỘ	ĐỊA ĐIỂM XÂY DỰNG
	- SỐ THỨA 114 B1 - SỐ TỜ BẢN ĐỒ 02 - THÔN 2 - XÃ TÂN LẬP - HUYỆN KON RÁY - TỈNH KON TUM
NGUYỄN THỊ HÀ	

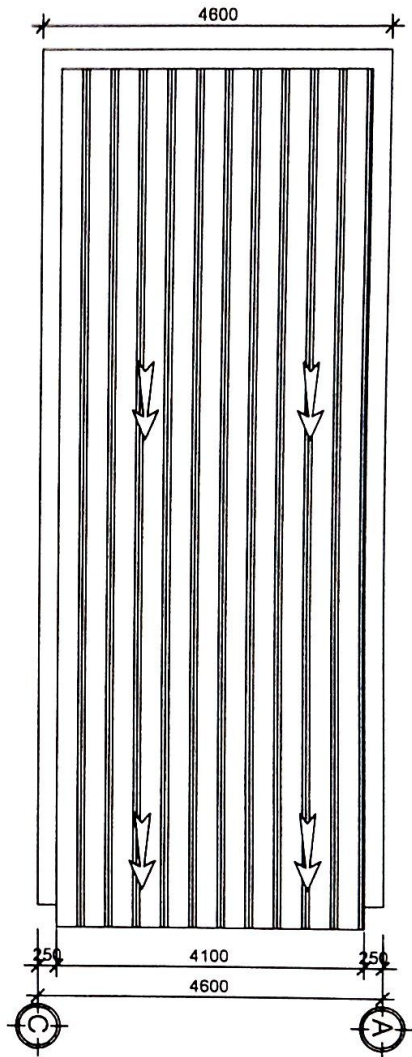

MẶT BẰNG THOÁT NƯỚC MÁI (TL 1:100)

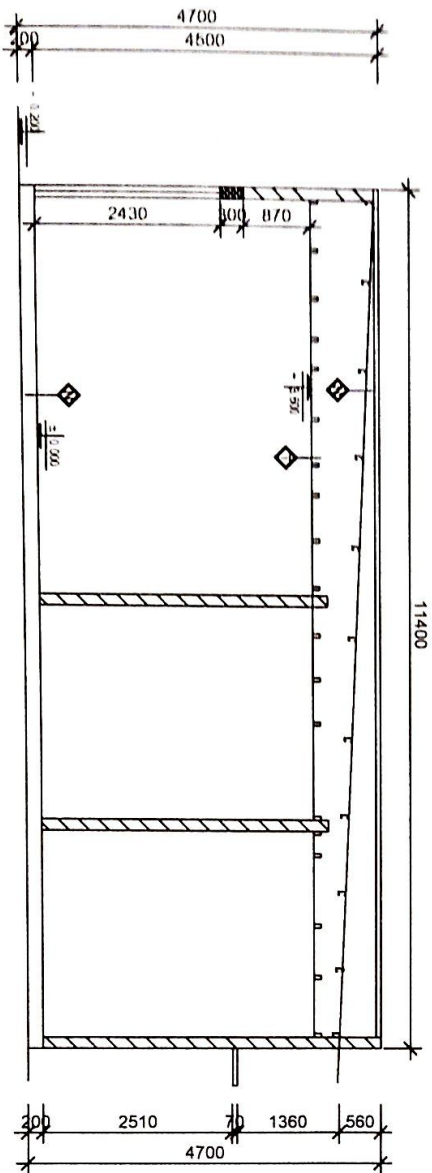

MẶT CẮT A-A (TL 1:100)


GHI CHÚ
- THOÁT NƯỚC MÁI THEO ĐỘ DỐC TỰ NHIÊN.

N
LÁT GẠCH CÉ RA MIC 400X400 VXM 50.
BÊ TÔNG LỘT ĐÁ 4X6 MẠC 50.
ĐẬP CÁT ĐÀM CHẶT.
ĐẤT NGUYÊN THỎ.


T
ĐÁ TRẦN GỖ NHÓM IV KT50X100 A=550
TRẦN ĐỒNG TỌN MÀU XANH, DÀY 2,2 ZEM

M
MÁI LỚP TỌN LẠNH SÔNG VUÔNG MÀU ĐỎ, DÀY 4 ZEM.
XÀ GỖ GỖ NHÓM VI, KT 60X120 A=1000.

NHÀ SỞ HỮU TƯ NHÂN	
CHỦ HỘ	ĐỊA ĐIỂM XÂY DỰNG
	- SỐ THỨA: 114 B1
	- SỐ TỜ BẢN ĐỒ 02
	- THÔN 2
	- XÃ TÂN LẬP
	- HUYỆN KON RẪY
	- TỈNH KON TUM
NGUYỄN THỊ HÀ	

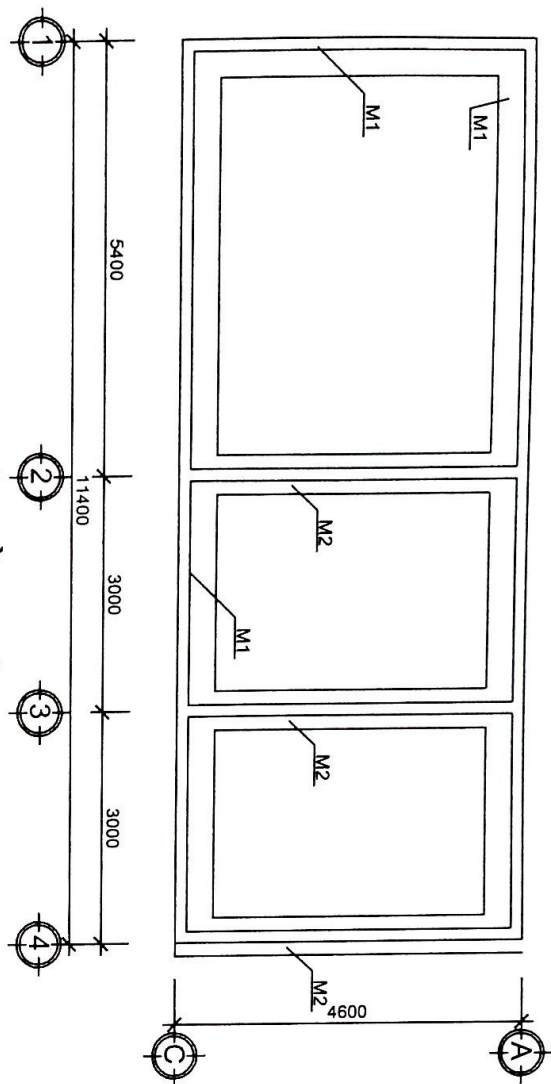

MẶT BẰNG MÔNG (TL 1:100)

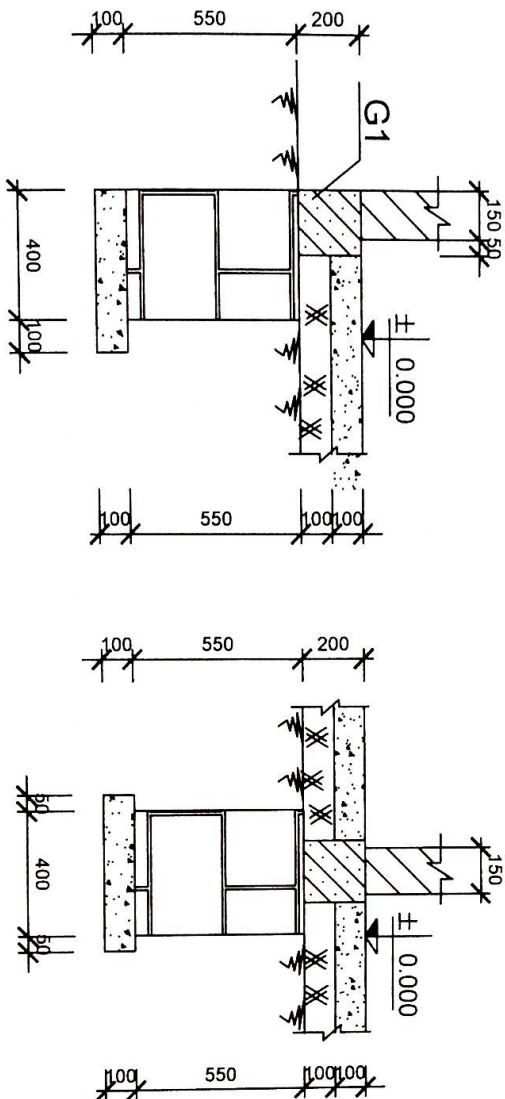

MÔNG M1 (TL 1:25)


MÔNG M2 (TL 1:25)

GHI CHÚ

- BÊ TÔNG LỘT MÔNG ĐÁ 4X6 VXM MẠC 50.
- BÊ TÔNG GIẰNG MÔNG ĐÁ 1X2 MẠC 200.
- MÔNG BẰNG XÂY ĐÁ CHẾ VXM MẠC 75.
- * CỐT THÉP Ø <10, DÙNG THÉP CI, Ra = 2100KG/Cm2
- * CỐT THÉP Ø >10, DÙNG THÉP CII, Ra = 2700KG/Cm2
- * VỚI THÉP DẪM THỜ NỔI TRÊN Ở GIỮA NHỊP,
- THỜ DƯỚI NỔI VỀ GỖI, ĐOẠN NỔI >= 15 Ø THÉP NỔI

NHÀ SỞ HỮU TƯ NHÂN

CHỦ HỌ	ĐỊA ĐIỂM XÂY DỰNG
	- SỐ THỨA: 114 B1
	- SỐ TỜ BẢN ĐỒ 02
	- THÔN 2
	- XÃ TÂN LẬP
	- HUYỆN KON RAY
	- TỈNH KON TUM
NGUYỄN THỊ HÀ	

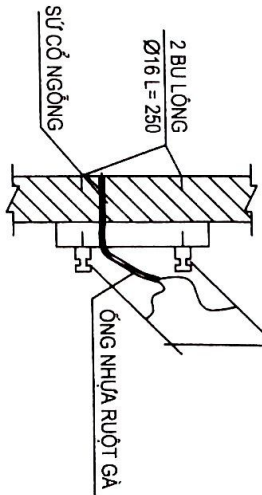

CHI TIẾT XÀ 2 SỬ
ĐƠN DÂY ĐIỆN TỪ CỘT

ĐÈN TỤYP ĐƠN 1,2M



ĐÈN TRANG TRÍ


--- DÂY ĐIỆN LOẠI TỐT



QUẠT TREO TƯỜNG

▮ B1

BẢNG ĐIỆN

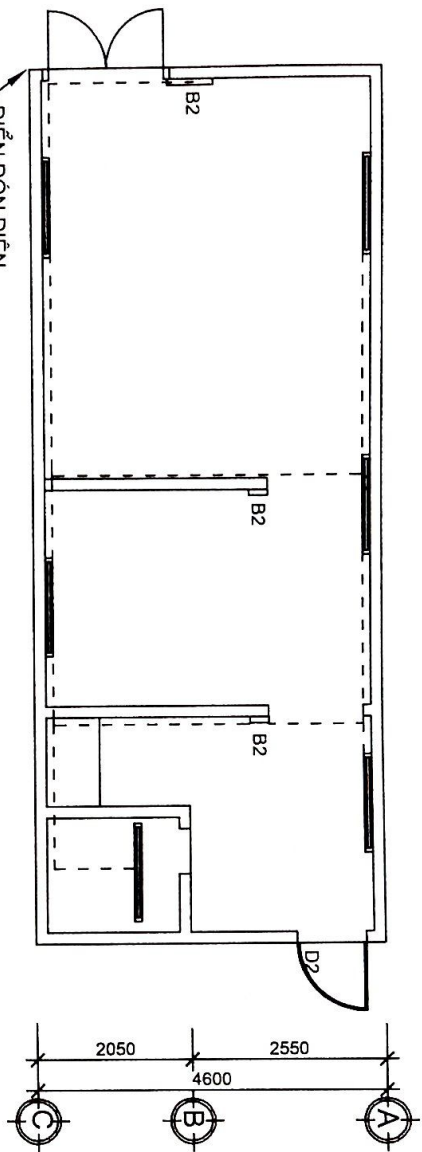


MẶT BẢNG CÁP ĐIỆN (TL 1:100)

GHI CHÚ



- BẢNG ĐIỆN ĐẶT CẠNH NỀN NHÀ 1,5M.
- DÂY ĐIỆN CỎ ĐỊNH TRÊN TRẦN.
- CÁC DÂY ĐIỆN TỪ TRẦN ĐẾN BẢNG ĐIỆN LUỒN TRONG ống RUỘT GÀ, ĐI NGẦM TRONG TƯỜNG.

NHÀ SỞ HỮU TƯ NHÂN

CHỦ HỒ		ĐỊA ĐIỂM XÂY DỰNG
		- SỐ THỨA 114 B1
		- SỐ TỜ BẢN ĐỒ 02
		- THÔN 2
		- XÃ TÂN LẬP
		- HUYỆN KON RÁY
		- TỈNH KONTUM
NGUYỄN THỊ HÀ		

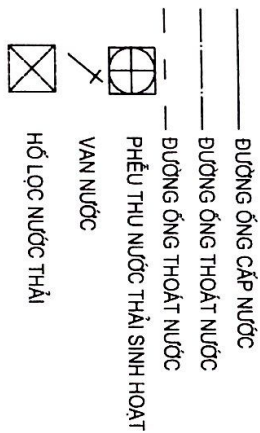


MẶT BẰNG THOÁT NƯỚC (TL 1:100)

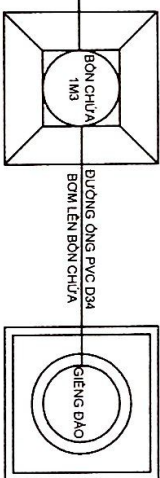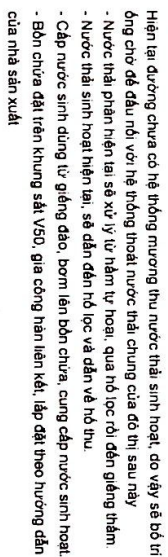


ĐIỂM XÂY DỰNG

MẶT BẰNG CẤP NƯỚC (TL 1:100)


NHÀ SỞ HỮU TƯ NHÂN	
CHỦ HỌ	ĐỊA ĐIỂM XÂY DỰNG
-	- SỐ THỨA: 114 B1 - SỐ TỜ BẢN ĐỒ 02 - THÔN 2 - XÃ TÂN LẬP - HUYỆN KON RÁY - TỈNH KON TUM
NGUYỄN THỊ HÀ	

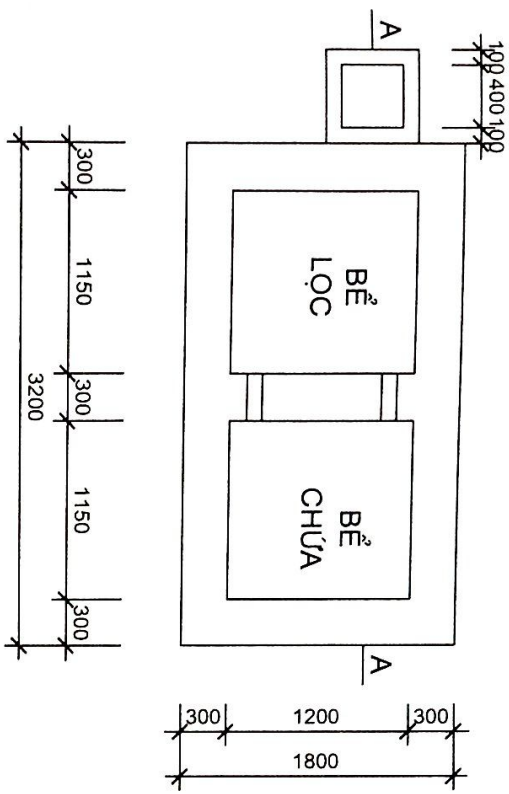

HẦM TỰ HOẠI (TL 1:50)

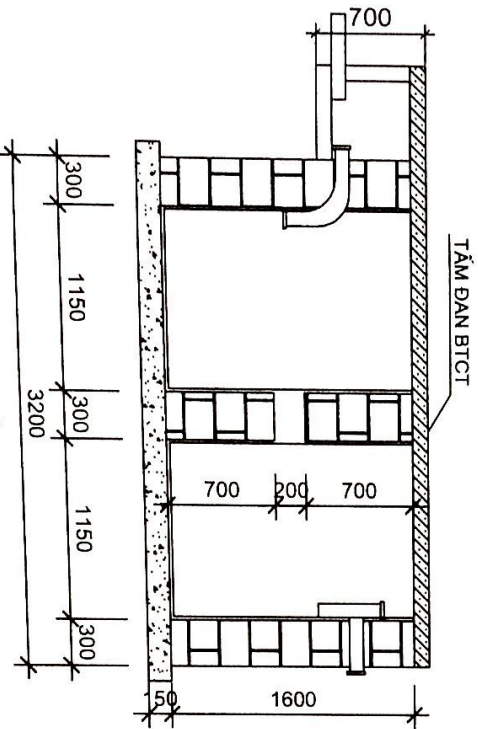

MẶT CẮT A-A (TL 1:50)

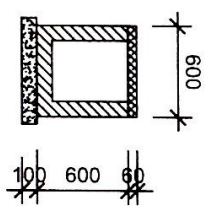

HỒ LỌC NƯỚC THẢI (TL 1:50)

NHÀ SỞ HỮU TỰ NHÂN	
CHỦ HỒ	ĐỊA ĐIỂM XÂY DỰNG
-	- SỐ THỬA 114 B1 - SỐ TỜ BẢN ĐỒ 02 - THÔN 2 - XÃ TÂN LẬP - HUYỆN KON RẪY - TỈNH KON TUM
NGUYỄN THỊ HÀ	