


CỘNG HOÀ XÃ HỘI CHỦ NGHĨA VIỆT NAM
Độc lập - Tự do - Hạnh phúc

HỒ SƠ XIN CẤP PHÉP XÂY DỰNG
NHÀ Ở SỞ HỮU TƯ NHÂN
CHỦ HỘ : LÊ ĐÌNH PHƯƠNG
SỐ THỬA : 233
THÔN 2 - XÃ TÂN LẬP - HUYỆN KON RẪY -
TỈNH KON TUM

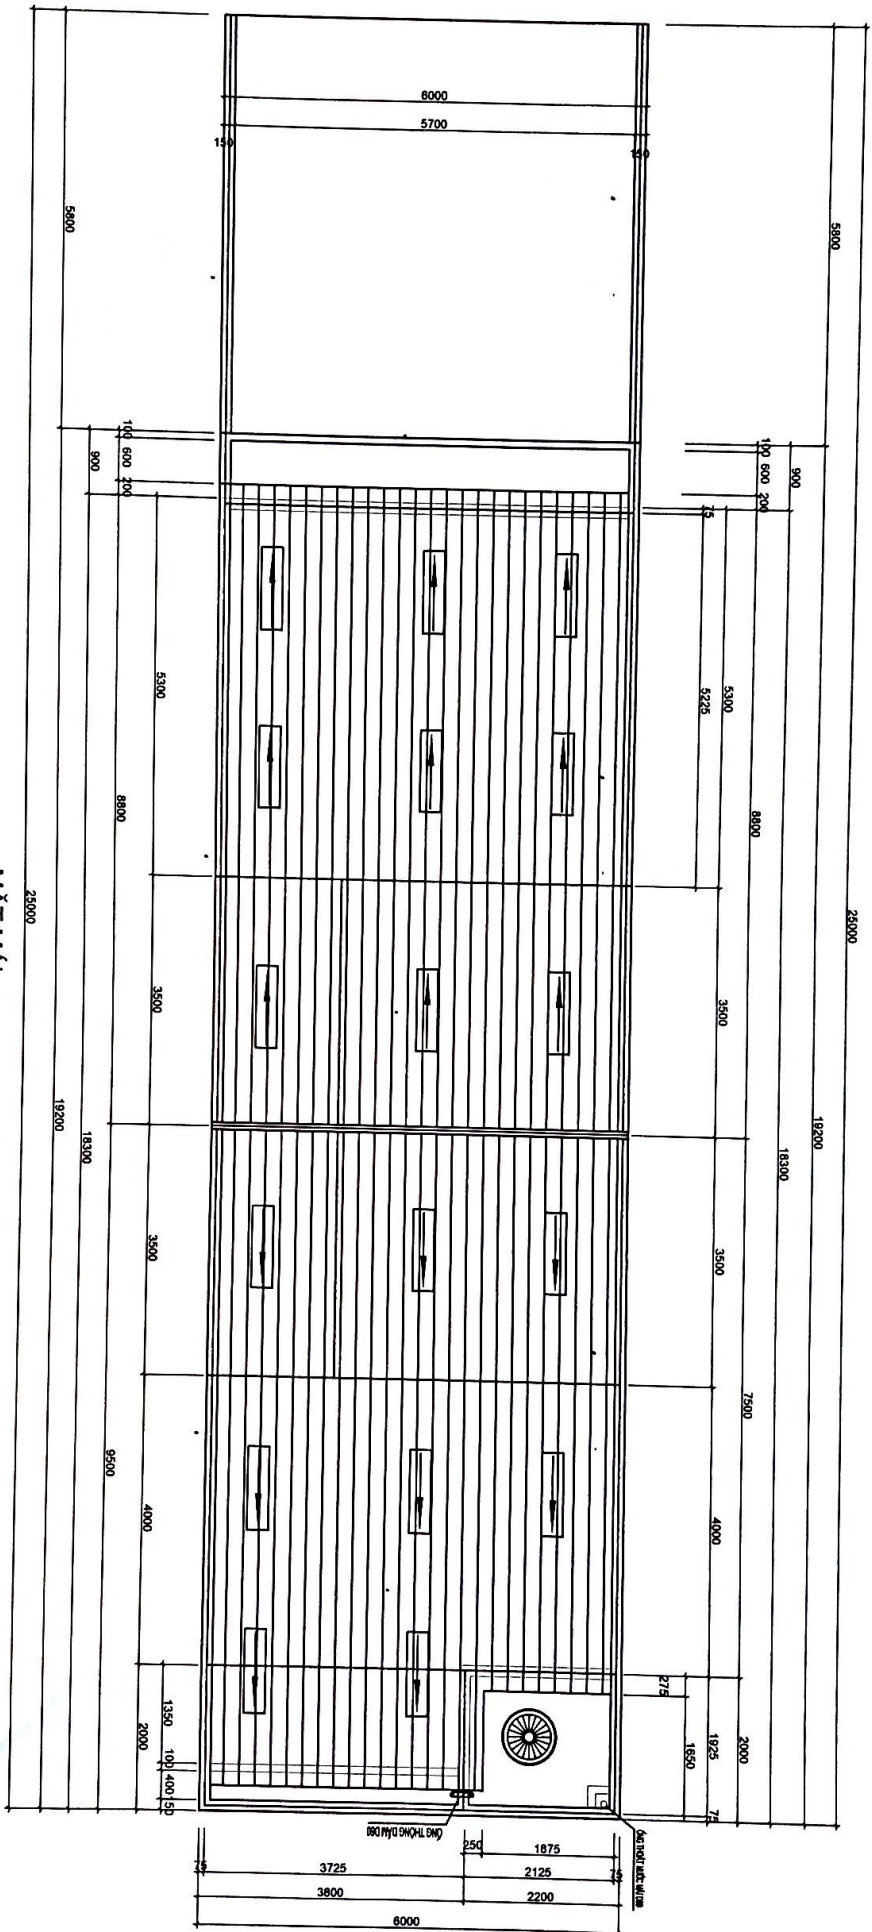

GHI CHÚ

THOÁT NƯỚC MẶT:
- NƯỚC MẶT TỪ MÀU CHẤY VỀ CÁC ĐƯỜNG THOÁT NƯỚC MẶT NHƯ DẠNG
- NƯỚC MẶT ĐƯỢC THOÁT NƯỚC MẶT ĐƯỢC TỰ NHIÊN

MẶT MÀI

TỈ LỆ: 1/50

NHÀ Ở SỞ HỮU TƯ NHÂN

CHỦ HỘ

ĐỊA ĐIỂM XD

BC:

SỐ THỨA: 233


TỜ SỐ BẢN ĐỒ: 29

THÔN 2 - XÃ TÂN LẬP

HUYỆN KON Rẫy

TỈNH KON TUM

LÊ ĐÌNH PHƯƠNG

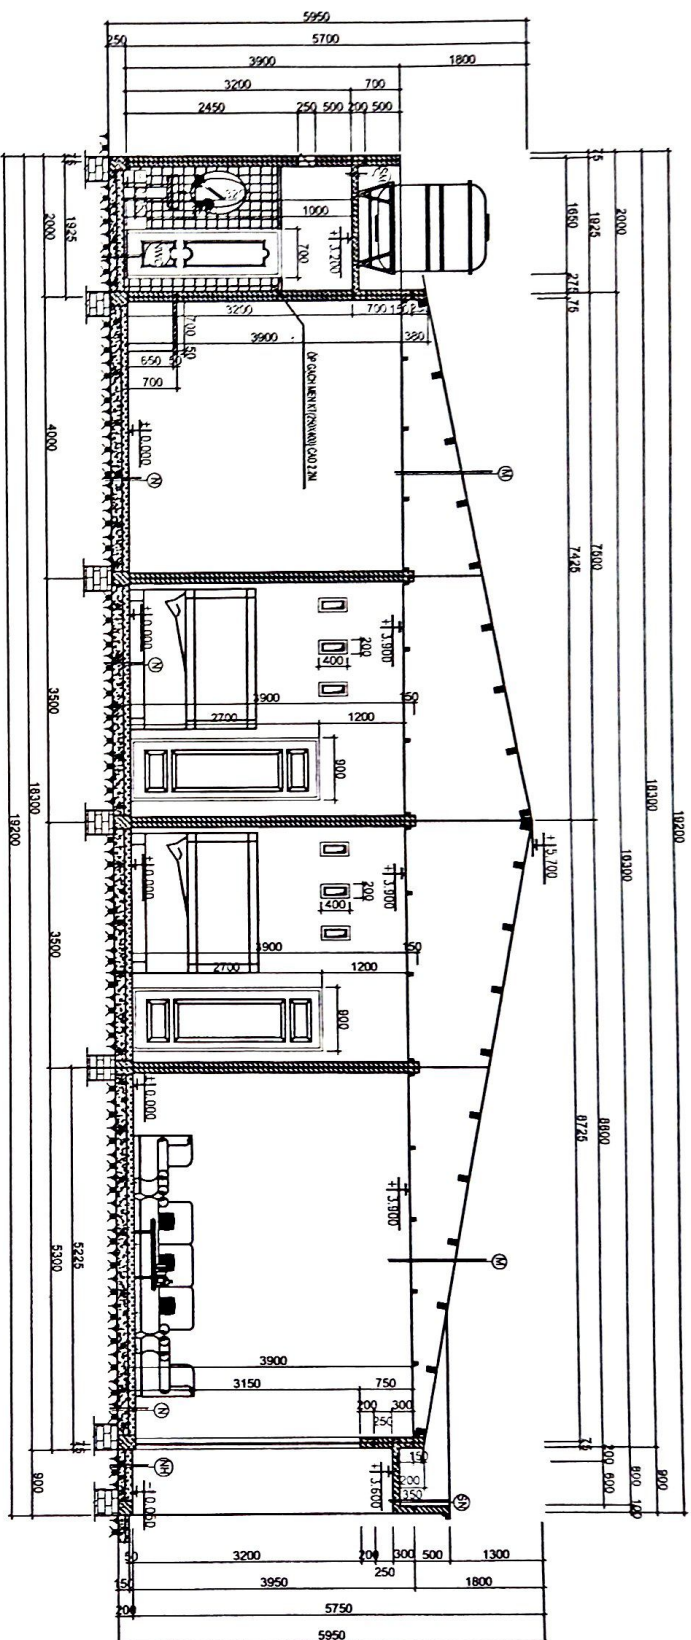

GHI CHÚ:

- (M) - MÀU LỘP TÊN SÔNG VƯỜN MÀU BỎ DÀY 4.5CM
- (M) - XÀ GỖ SẮT HỘP 70X40 A = 900
- (M) - DÀ TRẦN GỖ 40X60 A = 800
- (M) - TRẦN GỖ
- (M) - TƯỜNG KẤY GẠCH TUY NÉN 6 LỖ
- (M) - TƯỜNG SƠN MÀU KEM
- (SN) - LĂNG VẠM 75# DÀY 20 ĐỐC 2% VỀ HỒ THU NƯỚC
- (SN) - BTCT DÀ (10X20) VẠM 200# DÀY 100
- (SN) - TRÁI VẠM 75# DÀY 15
- (SN) - SƠN MÀU TRẮNG
- (SN) - LĂNG VẠM 75# DÀY 20 ĐỐC 2% VỀ HỒ THU NƯỚC
- (SN) - BTCT DÀ (10X20) VẠM 200# DÀY 100
- (SN) - TRÁI VẠM 75# DÀY 15
- (SN) - SƠN MÀU TRẮNG
- (N) - LOT GẠCH MIỀN (600X600) VẠM 75#
- (N) - VUA LOT XÀ 75# DÀY 20
- (N) - BÊ TÔNG LOT NÉN DÀ (40X60) VẠM 75# DÀY 100
- (N) - ĐẤT ĐẬP
- (N) - ĐẤT TỰ NHIÊN
- (NWC) - LOT GẠCH CHỐNG TRƯỢT (250X240) VẠM 75#
- (NWC) - VUA LOT XÀ 75# DÀY 20
- (NWC) - BÊ TÔNG LOT NÉN DÀ (40X60) VẠM 75# DÀY 100
- (NWC) - ĐẤT ĐẬP
- (NWC) - ĐẤT TỰ NHIÊN
- (NH) - VUA LOT XÀ 75# DÀY 20
- (NH) - BÊ TÔNG LOT NÉN DÀ (20X40) VẠM 75#
- (NH) - ĐẤT ĐẬP
- (NH) - ĐẤT TỰ NHIÊN

MẶT CẮT A-A

TỈ LỆ 1/50

NHÀ Ở SỞ HỮU TƯ NHÂN

CHỦ HỘ

ĐỊA ĐIỂM X.D

BC

SỐ THỨA : 233


TỜ SỐ BÀN ĐỒ : 29

THỜI 2 - XÃ TÂN LẬP

HUYỆN KON Rẫy

TỈNH KON TUM

LÊ DINH PHƯƠNG

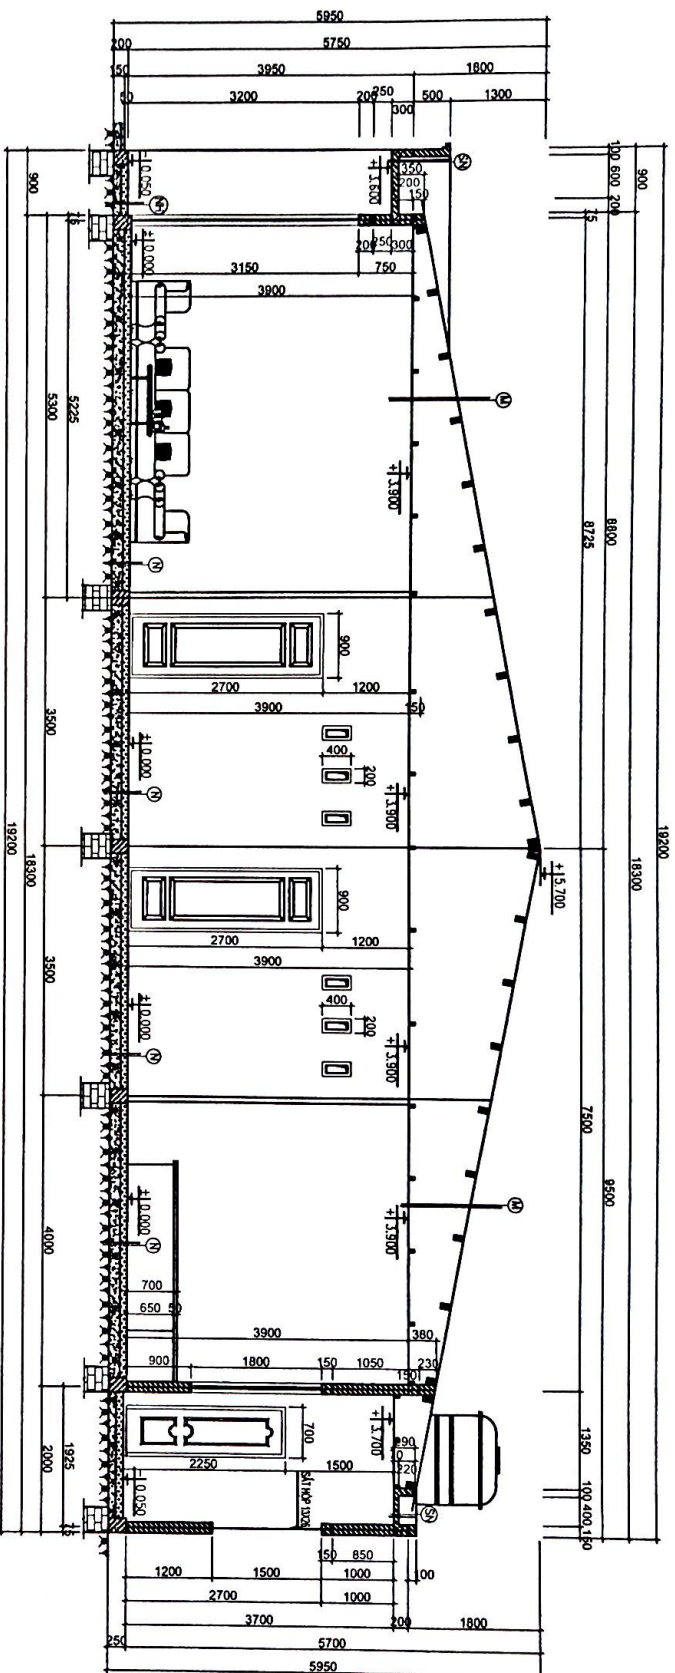

MẶT CẮT B-B
T.Đ. 1/50

GHI CHÚ:

- | | | |
|---|--|--|
| <p>(M)</p> <ul style="list-style-type: none"> - MÀU LỘP TÔN SÔNG VƯƠNG MÀU ĐỎ DÀY 4.5ZEM - XÀ GỖ SẮT HỘP 70X140 A = 900 - DÀ TRẦN GỖ 40X80 A = 600 - TRẦN GỖ - TƯỜNG XÂY GẠCH TUY NÉN 6 LỖ - TƯỜNG SƠN MÀU NEM | <p>(SN)</p> <ul style="list-style-type: none"> - LĂNG VẠM 75# DÀY 20 ĐỐC 2% VỀ HỒ THU NƯỚC - BÍT CỐ ĐÁ (10X20) VẠM 200# DÀY 100 - TRÁT VẠM 75# DÀY 15 - SƠN MÀU TRẮNG | <p>(SM)</p> <ul style="list-style-type: none"> - LĂNG VẠM 75# DÀY 20 ĐỐC 2% VỀ HỒ THU NƯỚC - BÍT CỐ ĐÁ (10X20) VẠM 200# DÀY 100 - TRÁT VẠM 75# DÀY 15 - SƠN MÀU TRẮNG |
| <p>(N)</p> <ul style="list-style-type: none"> - LÓT GẠCH MIỀN (600X600) VẠM 75# - VỎ LÓT XÀ 75# DÀY 20 - BÊ TÔNG LÓT NÉN ĐÁ (40X60) VẠM 75# DÀY 100 - ĐÁT ĐÁP - ĐÁT TỰ NHIÊN | <p>(NWG)</p> <ul style="list-style-type: none"> - LÓT GẠCH CHỐNG TRƯỢT (250X240) VẠM 75# - VỎ LÓT XÀ MẮC 75 DÀY 20 - BÊ TÔNG LÓT NÉN ĐÁ (40X60) VẠM 75# DÀY 100 - ĐÁT ĐÁP - ĐÁT TỰ NHIÊN | <p>(NH)</p> <ul style="list-style-type: none"> - VỎ LÓT XÀ 75# DÀY 20 - BÊ TÔNG LÓT NÉN ĐÁ (20X40) VẠM 75# - ĐÁT ĐÁP - ĐÁT TỰ NHIÊN |


NHÀ Ở SỞ HỮU TƯ NHÂN

CHỦ HỘ

ĐỊA ĐIỂM X.D


LÊ ĐÌNH PHƯƠNG

BC: SỐ THỦA : 233
TỜ SỐ BẢN ĐỒ : 29
THÔN 2 - XÃ TÂN LẬP
HUYỆN KON Rẫy
TỈNH KONTUM

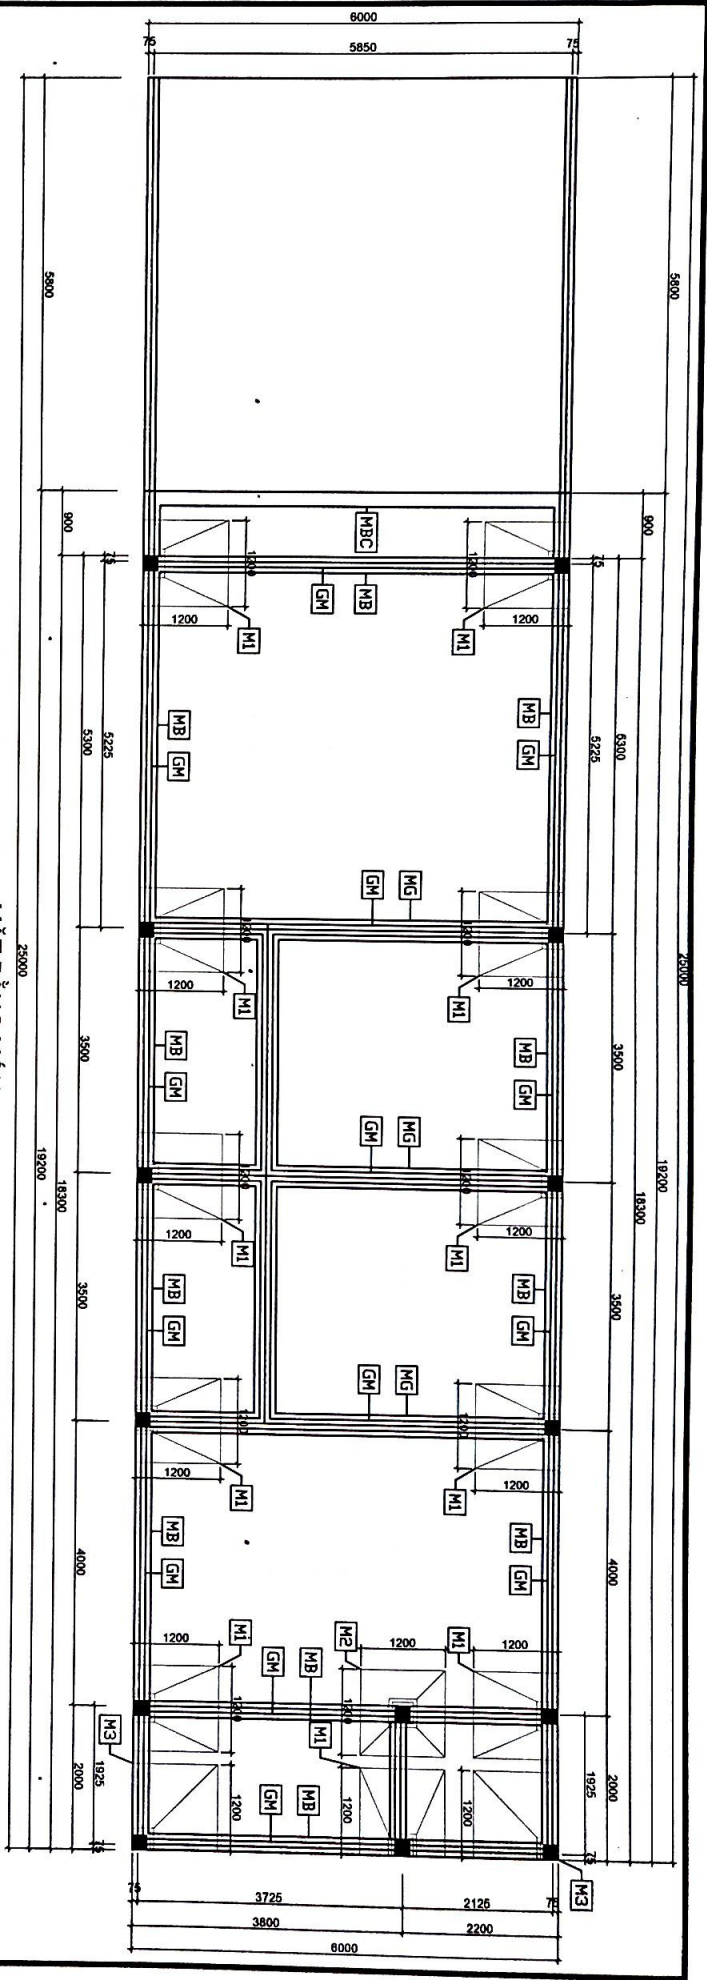


MẶT BẰNG MÓNG


TỈ LỆ: 1/50

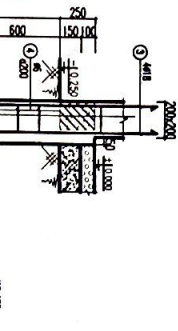

CẮT 1-1

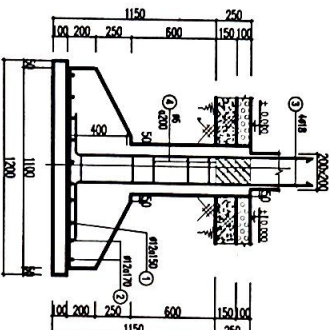


CẮT 2-2

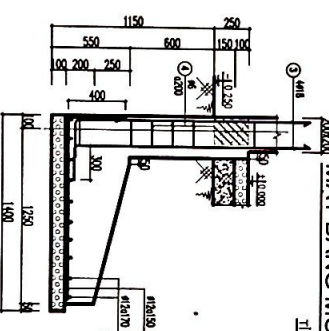

CẮT 3-3


MÓNG MBC (L=5.7M)

TỈ LỆ: 1/25

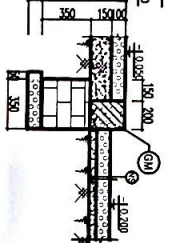


MÓNG MG (L=24.9M)

TỈ LỆ: 1/25

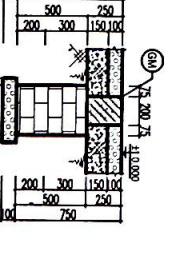

MÓNG MB (L=60.3M)

TỈ LỆ: 1/25

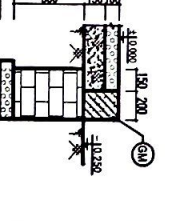

GHI CHÚ:

- BÊ TÔNG LỚT MÓNG DÀ 40x60, VẠM M50x4.
- MÓNG XÂY DÀ CHÉ 150x200x250, VẠM M75x4.
- B.T.C.T DÀ 10x20 MẠC 200, CỎ RA = 90 KG/CM².
- THIẾT AL Ø < 10, CỎ RA = 2300 KG/CM².
- RAB = 1800 KG/CM².
- THIẾT AL Ø ≥ 10, CỎ RA = 2800 KG/CM².

GIẢNG GM (L=90.1M)

TỈ LỆ: 1/25



GHI CHÚ:

- MÓNG XÂY DÀ CHÉ 150x75x4.
- LỚT MÓNG DÀ (40x60) 100x50x4.

NHÀ Ở SỞ HỮU TỰ NHẬN

CHỦ HỘ

ĐỊA ĐIỂM X.D

ĐC:

SỐ THỨ: 233


TỜ SỐ BẢN ĐỒ: 29

THÔN 2 - XÃ TÂN LẬP

HUYỆN KON Rẫy

TỈNH KON TUM

LÊ DINH PHƯƠNG

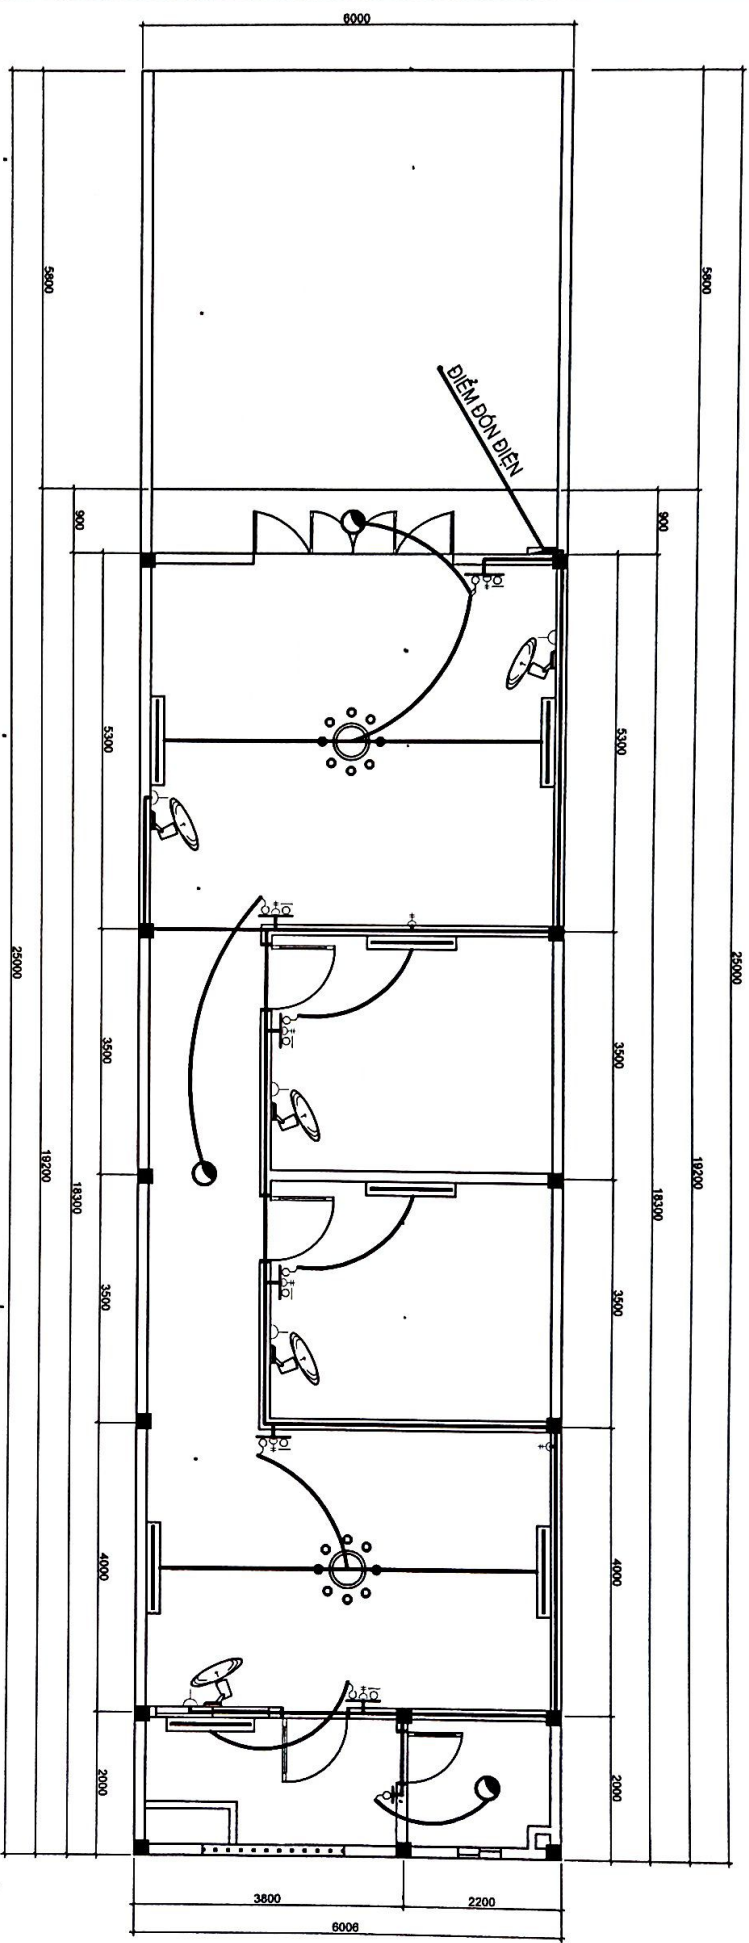

MẶT BẰNG CẤP ĐIỆN

TỈ LỆ: 1/50

KÝ HIỆU

TỦ ĐIỆN TỔNG

BÌNH HỒ BƠNG TỰ ĐỘNG BƠN 1.2M

BÌNH HỒ BƠNG CƯỜNG BƠN

BƠM CẤP

QUẠT TREO TƯỜNG

6 CHU MÀ TƯỜNG 1 PHA

CÁI CỎ

CỔNG TẮC BƠM MÀ TƯỜNG 1 PHA

CỔNG TẮC BƠM MÀ TƯỜNG 1 PHA

CỔNG TẮC BƠM MÀ TƯỜNG 1 PHA

GHI CHÚ

- TẮT CẢ CÁC BẢNG ĐIỆN BẮT CÁCH NHIỀU 1.5M


- TẮT ĐIỆN BẮT CÁCH NHIỀU 1.5M

- TẮT CẢ DÂY DẪN ĐIỆN MÀ TƯỜNG


- LƯỚI TRONG ĐỒNG RƯỢT SÀ UỖ

NHÀ Ở SỞ HỮU TƯ NHÂN	
CHỦ HỘ	ĐỊA ĐIỂM X.D
BC:	SỐ THỨ: 233
	TỜ SỐ BẢN ĐỒ: 28
	THÔN 2 - XÃ TÂN LẬP
	HUYỆN KON RẪY
	TỈNH KON TUM


LÊ DINH PHƯƠNG

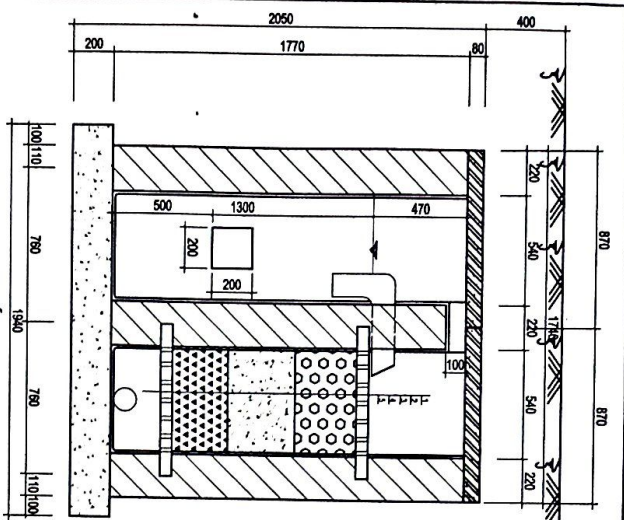


MẶT CẮT B - B
TỈ LỆ: 1/25

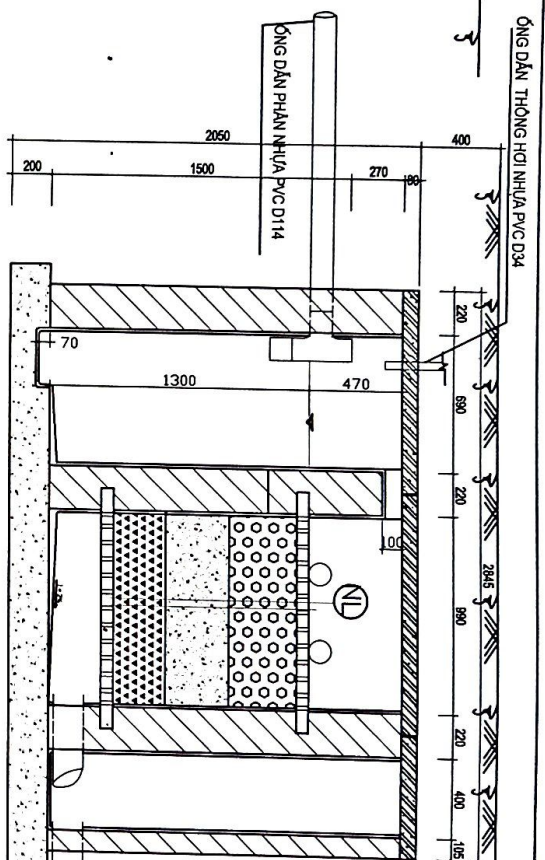


MẶT CẮT A - A
TỈ LỆ: 1/25

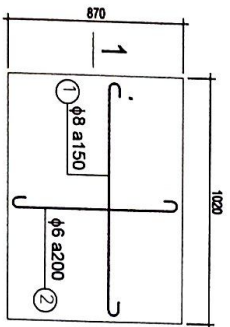


TẦM DÀN D1 (SL = 02C.K)
TỈ LỆ: 1/25

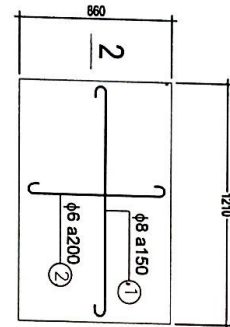


TẦM DÀN D2 (SL = 01C.K)
TỈ LỆ: 1/25

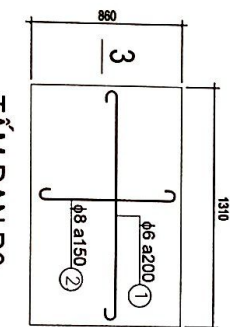


TẦM DÀN D3 (SL = 01C.K)
TỈ LỆ: 1/25

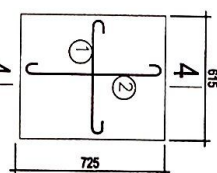


TẦM DÀN D4 (SL = 01C.K)
TỈ LỆ: 1/25

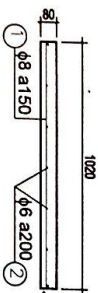


MẶT CẮT 1-1
TỈ LỆ: 1/25

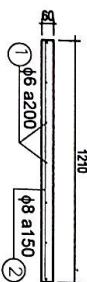


MẶT CẮT 2-2
TỈ LỆ: 1/25

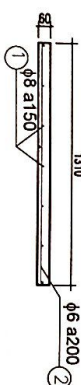

MẶT CẮT 3-3
TỈ LỆ: 1/25

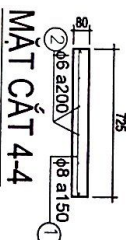

MẶT CẮT 4-4
TỈ LỆ: 1/25

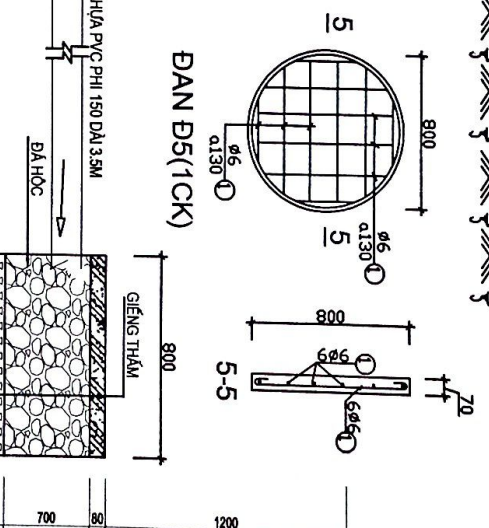

DÀN D5 (1C.K)

NHÀ Ở SỞ HỮU TƯ NHÂN	
CHỦ HỌ	ĐỊA ĐIỂM X.D
ĐC	SỐ TRÚA: 233
	TỔ SỐ BÀN ĐỒ: 28.
	THÔN 2 - XÃ TÂN LẬP
	HUYỆN KON PẮC
	TỈNH KON TUM

LÊ ĐÌNH PHƯƠNG