


SƠ ĐỒ MẶT BẰNG SÂN CÔNG NGHIỆP
Điều chỉnh Quy hoạch Sử dụng đất thời kỳ 2021-2030
và cập nhật kế hoạch sử dụng đất năm 2023 huyện Kon Rẫy
(mỏ QH BS01- Công ty Cổ phần Trường Nhật)

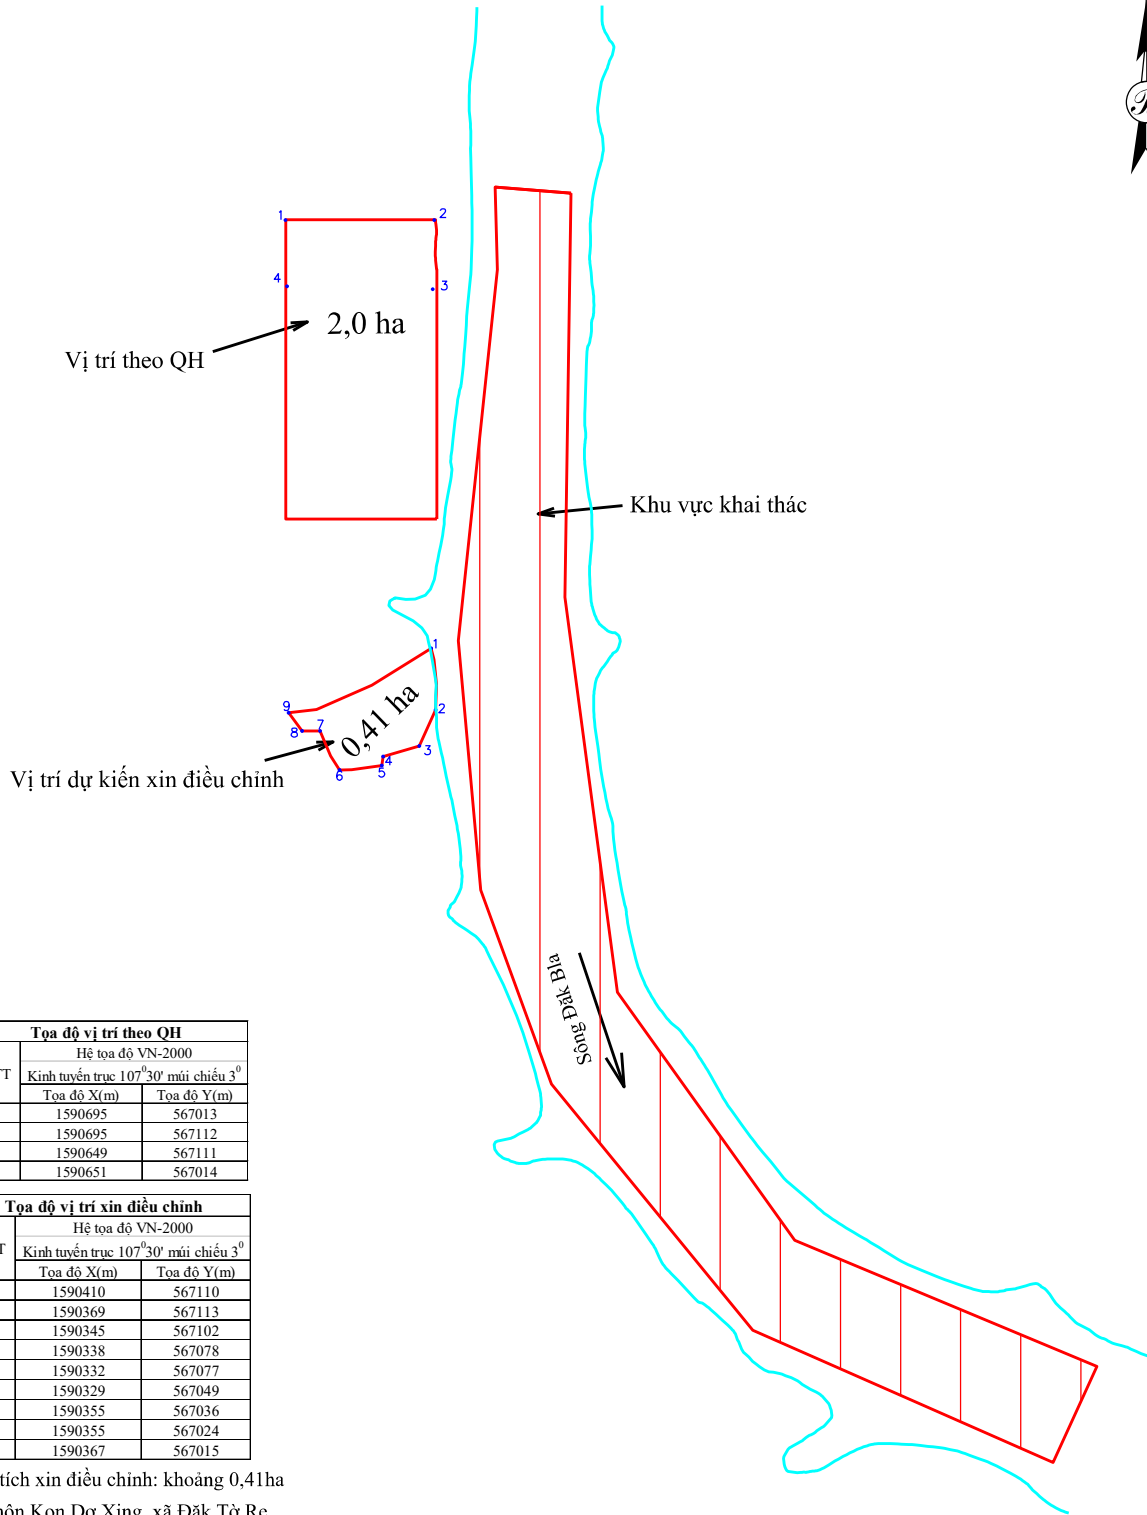

Tọa độ vị trí theo QH		
Hệ tọa độ VN-2000		
Số TT	Kinh tuyến trục 107°30' múi chiều 3 ^o	
	Toạ độ X(m)	Toạ độ Y(m)
1	1590695	567013
2	1590695	567112
3	1590649	567111
4	1590651	567014

Tọa độ vị trí xin điều chỉnh		
Hệ tọa độ VN-2000		
Số TT	Kinh tuyến trục 107°30' múi chiều 3 ^o	
	Toạ độ X(m)	Toạ độ Y(m)
1	1590410	567110
2	1590369	567113
3	1590345	567102
4	1590338	567078
5	1590332	567077
6	1590329	567049
7	1590355	567036
8	1590355	567024
9	1590367	567015

- Diện tích xin điều chỉnh: khoảng 0,41ha
- Tại thôn Kon Dơ Xing, xã Đăk Tờ Re