


SƠ ĐỒ MẶT BẰNG SÂN CÔNG NGHIỆP
Điều chỉnh Quy hoạch Sử dụng đất thời kỳ 2021-2030
và cập nhật kế hoạch sử dụng đất năm 2023 huyện Kon Rẫy
(mỏ SHQH 139- Công ty Cổ phần Sinh Lợi Kon Tum)

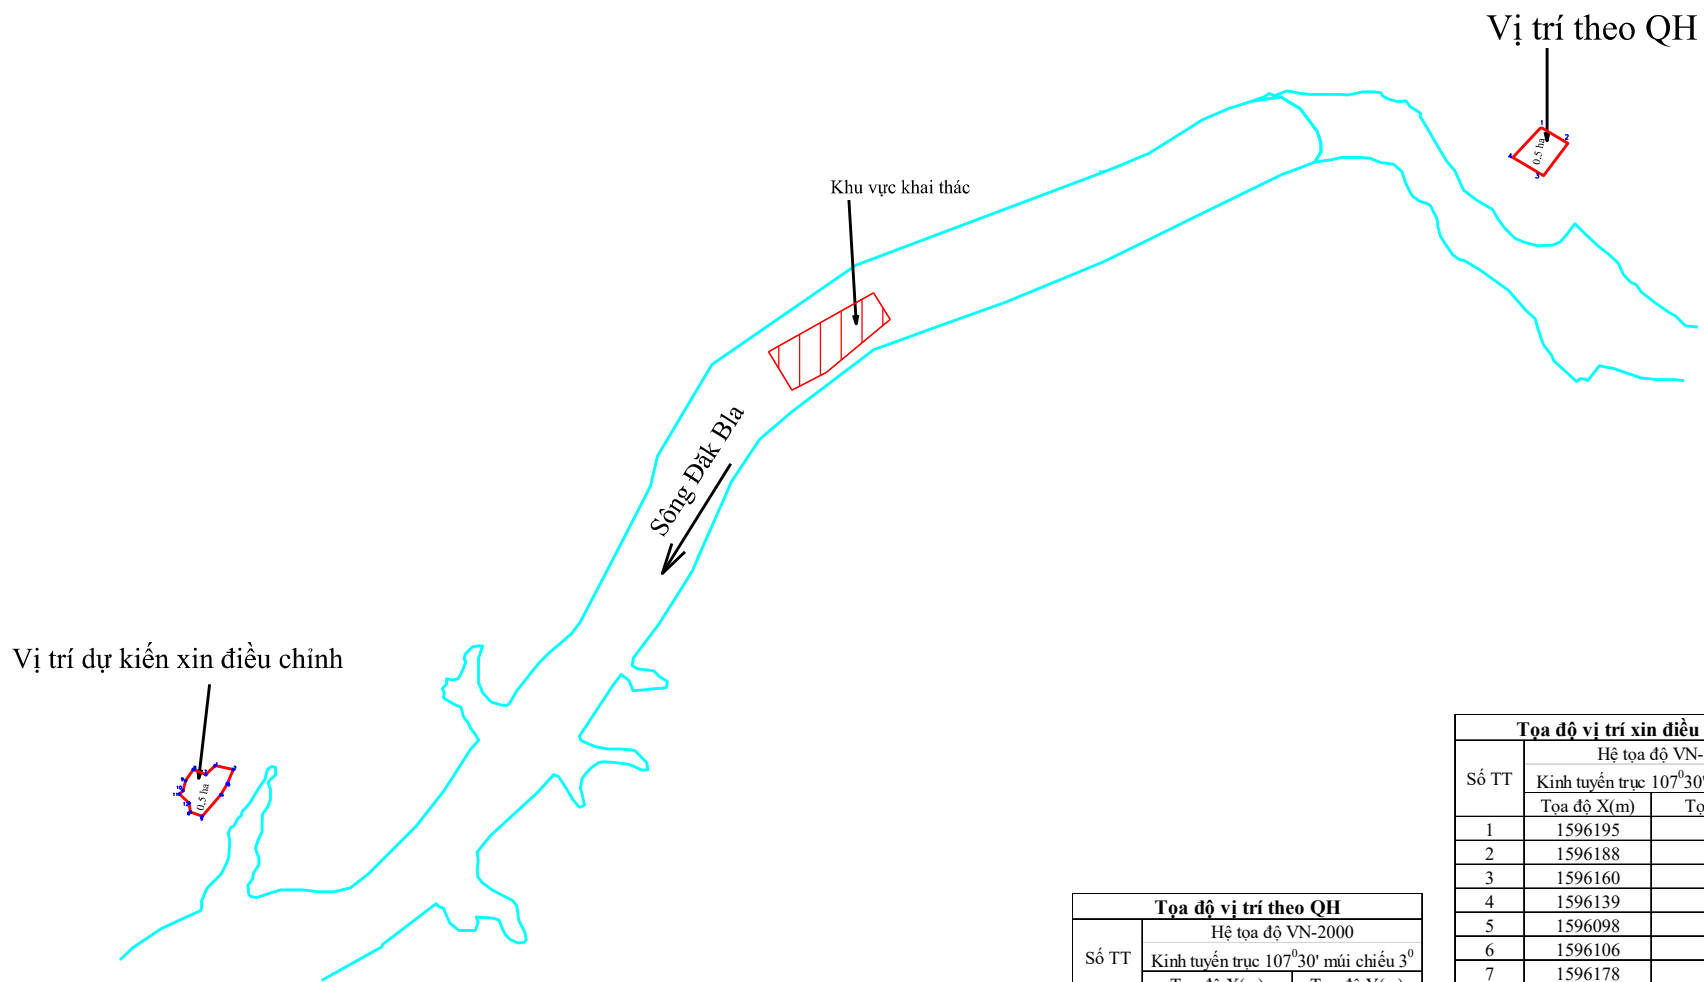

- Diện tích xin điều chỉnh: khoảng 0,5ha
- Tại thôn 12, 14 xã Đăk Ruồng

| Tọa độ vị trí theo QH | | |
|-----------------------|--|-------------|
| Hệ tọa độ VN-2000 | | |
| Số TT | Kinh tuyến trực 107°30' múi chiều 3 ⁰ | |
| | Tọa độ X(m) | Tọa độ Y(m) |
| 1 | 1597424 | 572324 |
| 2 | 1597393 | 572376 |
| 3 | 1597331 | 572329 |
| 4 | 1597366 | 572270 |

| Tọa độ vị trí xin điều chỉnh | | |
|------------------------------|--|-------------|
| Hệ tọa độ VN-2000 | | |
| Số TT | Kinh tuyến trực 107°30' múi chiều 3 ⁰ | |
| | Tọa độ X(m) | Tọa độ Y(m) |
| 1 | 1596195 | 569772 |
| 2 | 1596188 | 569807 |
| 3 | 1596160 | 569795 |
| 4 | 1596139 | 569783 |
| 5 | 1596098 | 569747 |
| 6 | 1596106 | 569724 |
| 7 | 1596178 | 569754 |
| 8 | 1596188 | 569730 |
| 9 | 1596166 | 569715 |
| 10 | 1596147 | 569710 |
| 11 | 1596140 | 569703 |
| 12 | 1596123 | 569722 |