


TRÍCH LỤC BẢN ĐỒ CUNG CẤP THÔNG TIN QUY HOẠCH THỬA ĐẤT
 (kèm theo Công văn số /UBND-TH ngày tháng năm của UBND huyện Kon Rẫy)

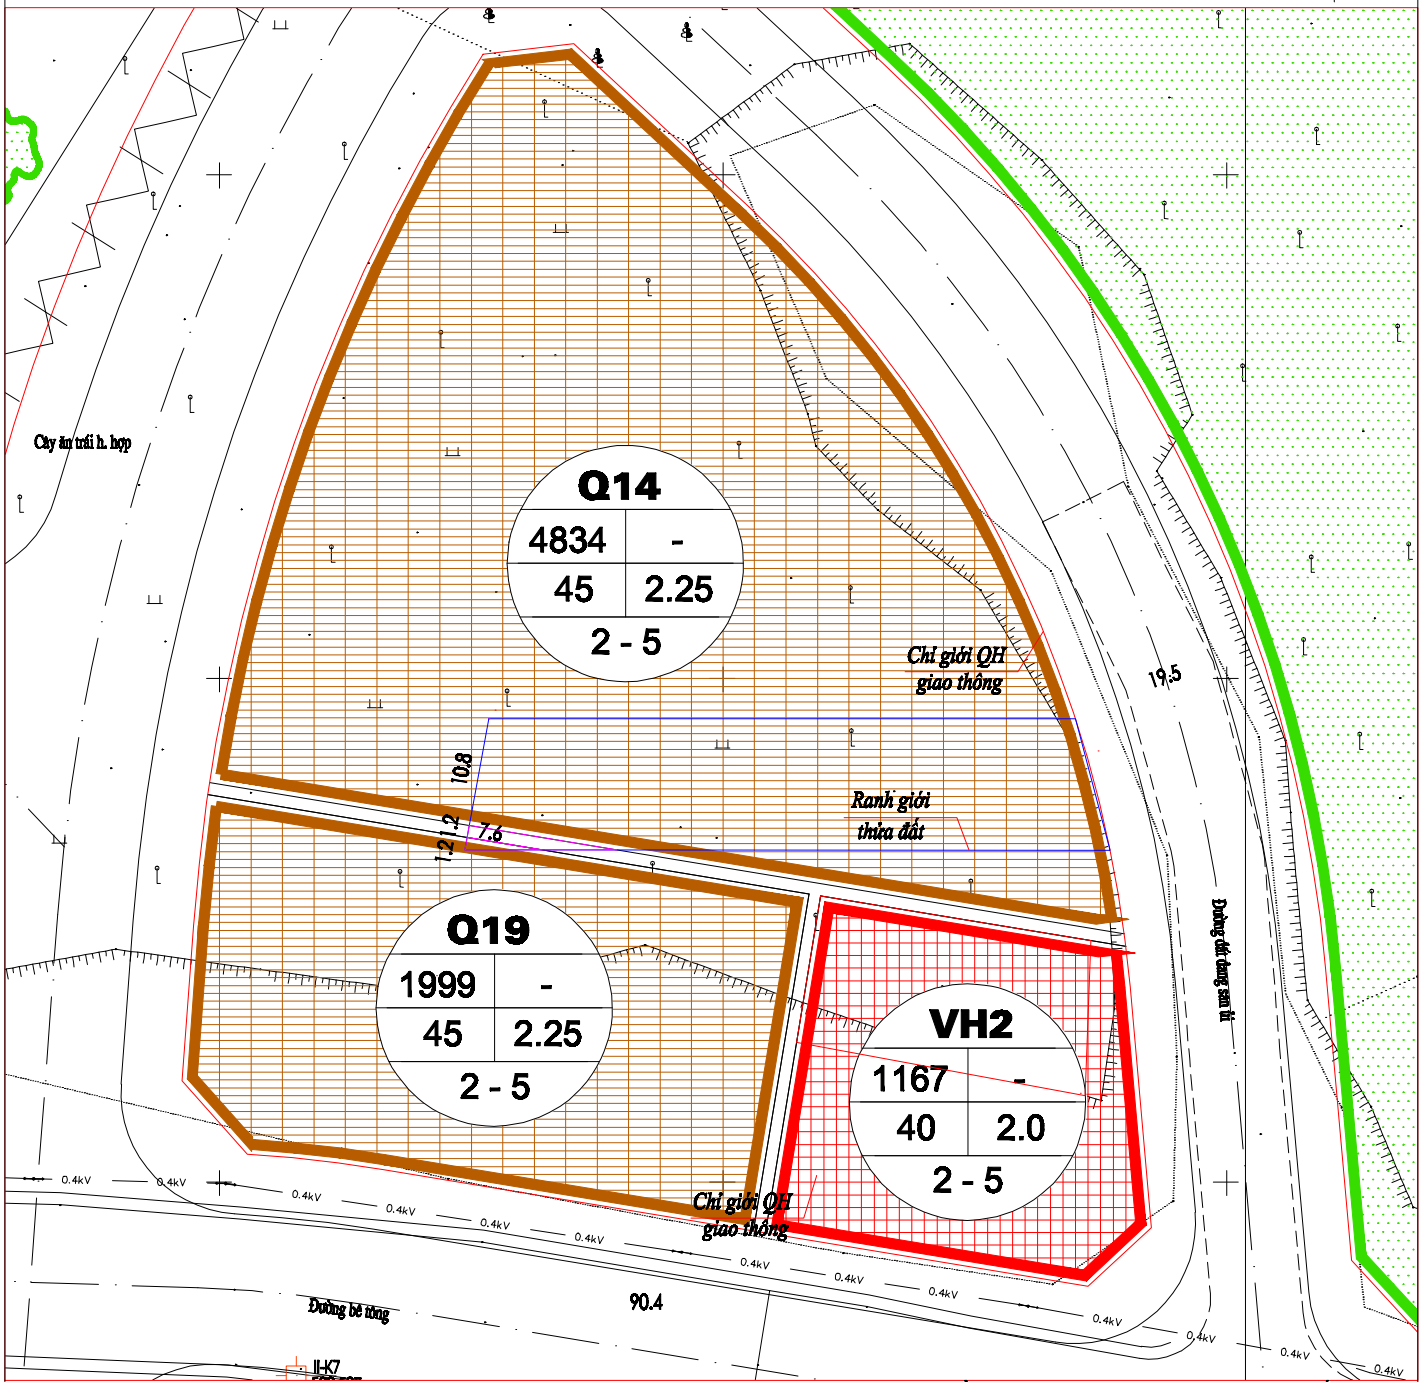

Chủ sử dụng đất: Ông Phan Tấn Vũ và bà Huỳnh Thị Hải triều
 Toạ độ vị trí thửa đất số 140, tờ bản đồ số 36, do Chi nhánh Văn phòng ĐKĐĐ huyện Kon Rẫy đo vẽ ngày 28/02/2024

Diện tích khoảng 796,2m² trong đó: Một phần diện tích khoảng 4,2m² thuộc quy hoạch đất công trình hành chính sự nghiệp (Q19- trụ sở Phòng Giáo dục), một phần diện tích khoảng 13,4 m² là quy hoạch đất hạ tầng kỹ thuật; phần diện tích còn lại khoảng 778,6m² thuộc quy hoạch đất công trình hành chính sự nghiệp (Q14-Trụ sở cơ quan dự trữ)

Người kiểm tra

Bùi Quang Kiên

Ngày 02 tháng 5 năm 2024
PHÒNG KINH TẾ VÀ HẠ TẦNG
KT . TRƯỞNG PHÒNG
PHÓ TRƯỞNG PHÒNG

Lê Hữu Phước