


SƠ ĐỒ ĐIỀU CHỈNH QUY HOẠCH SỬ DỤNG ĐẤT  
 Công trình: mở rộng, nâng cấp nghĩa trang nhân dân Đăk Rưông - Tân Lập  
 ĐỊA ĐIỂM: THÔN 13 - XÃ ĐĂK RƯÔNG - HUYỆN KON RẪY - TỈNH KON TUM

BẢNG THÔNG KÊ TỌA ĐỘ ĐƯỜNG BIÊN KHU ĐẤT XIN ĐIỀU CHỈNH  
 Hệ Tọa Độ VN2000, Mũi CHIỀU 3 Độ

TT	TÊN ĐIỂM	Tọa Độ	
1	①	X=1602342.504	Y=572813.410
2	②	X=1602393.443	Y=572771.411
3	③	X=1602329.421	Y=572743.023
4	④	X=1602296.204	Y=572783.941
5	⑤	X=1602284.100	Y=572871.400
6	⑥	X=1602360.725	Y=572851.635
7	⑦	X=1602378.767	Y=572862.412
8	⑧	X=1602396.675	Y=572873.412
9	⑨	X=1602407.197	Y=572878.544
10	⑩	X=1602421.151	Y=572884.822

TT	TÊN ĐIỂM	Tọa Độ	
11	⑪	X=1602409.595	Y=572876.567
12	⑫	X=1602371.000	Y=572849.000
13	⑬	X=1602468.426	Y=572828.076
14	⑭	X=1602490.346	Y=572828.076
15	⑮	X=1602505.114	Y=572797.811
16	⑯	X=1602446.963	Y=572727.283
17	⑰	X=1602471.355	Y=572823.737

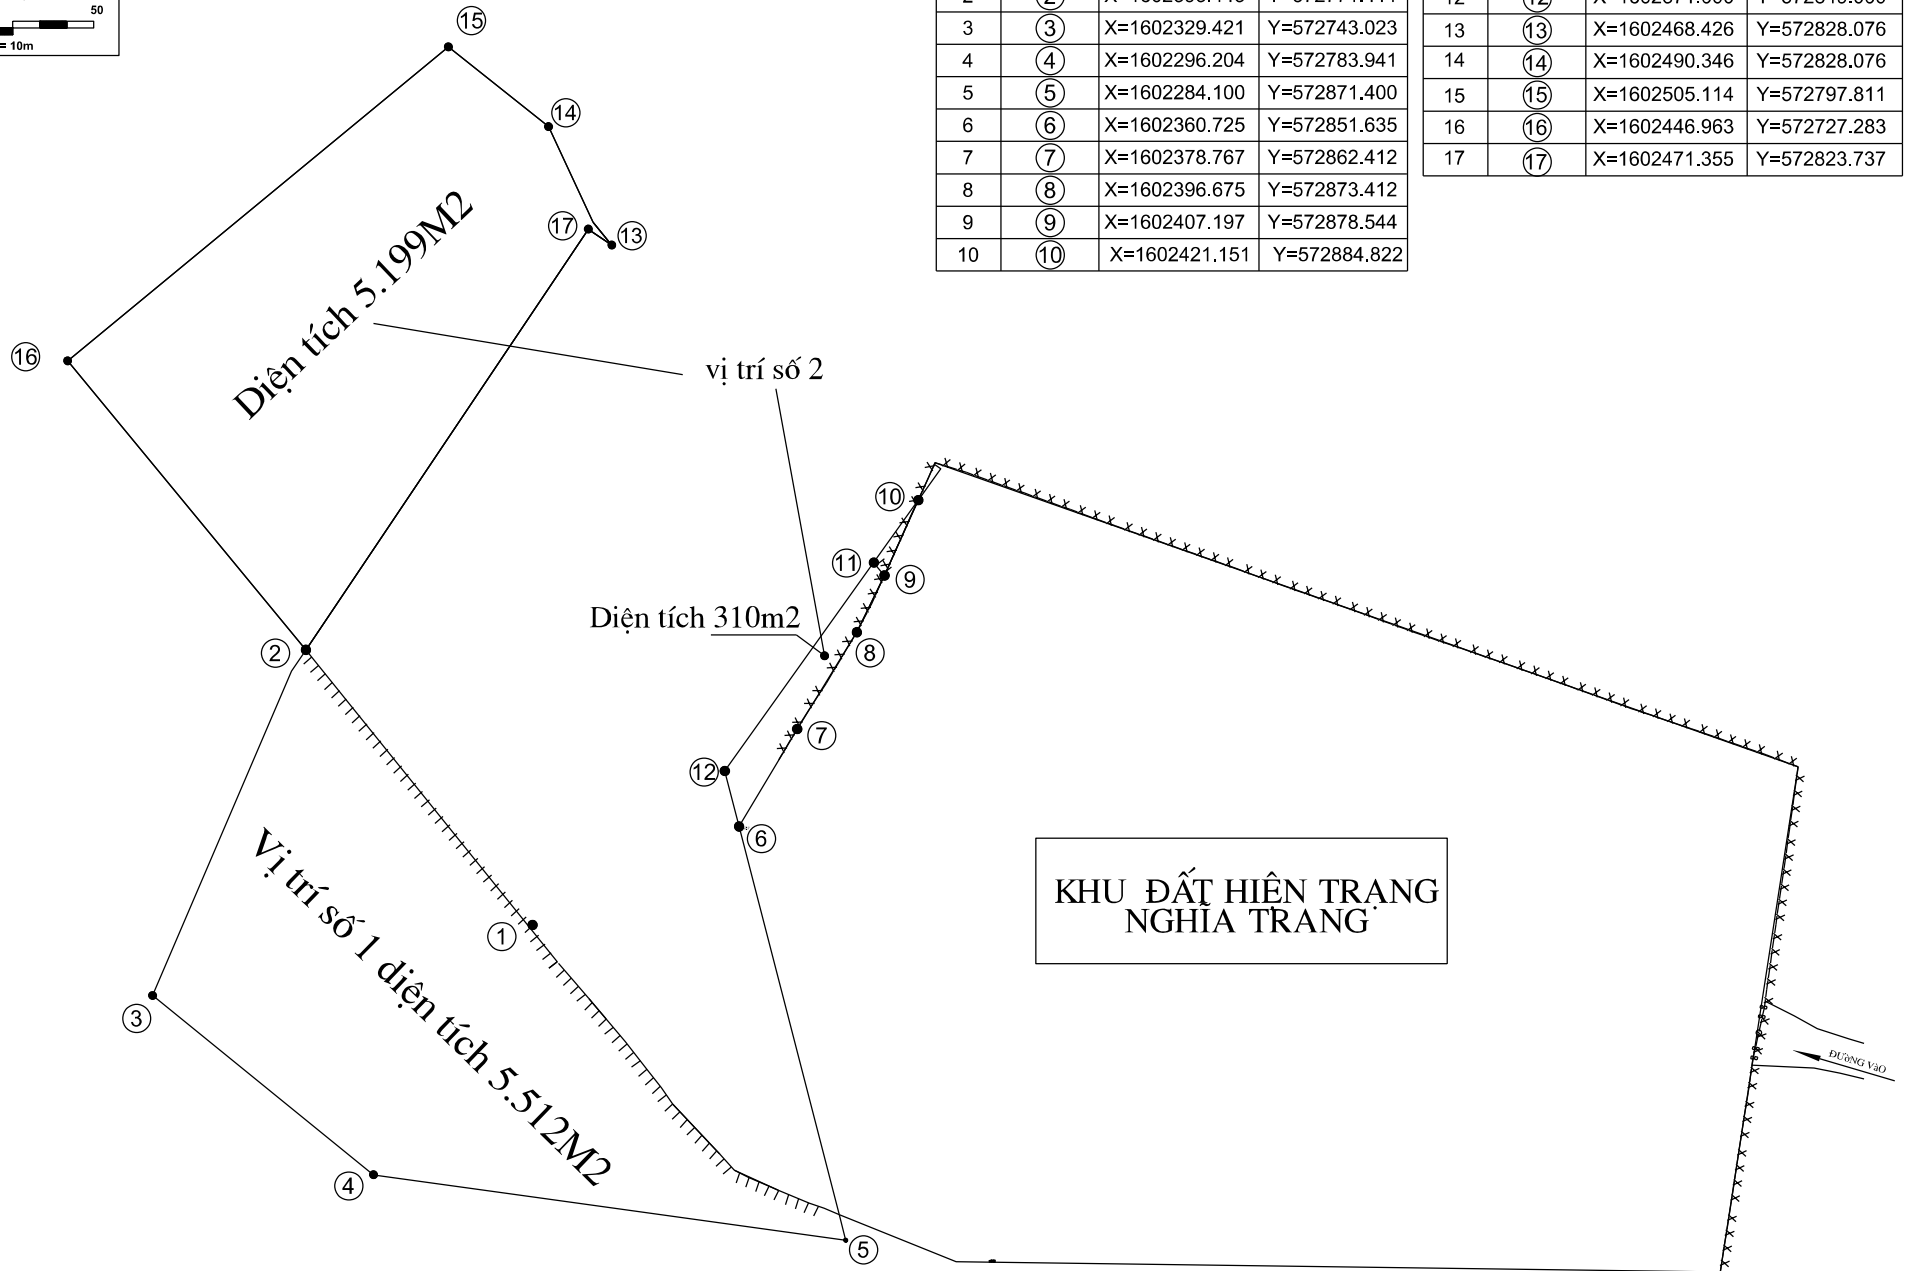

X:  
Y: