


SƠ ĐỒ MẶT BẰNG SÂN CÔNG NGHIỆP
Điều chỉnh Quy hoạch Sử dụng đất thời kỳ 2021-2030
và cập nhật kế hoạch sử dụng đất năm 2023 huyện Kon Rẫy
(mỏ SHQH 139- Công ty TNHH ĐTXD khai thác khoáng sản Thái Sơn)
(Nhận chuyển nhượng Doanh nghiệp Tư nhân Đăk Tân Lập)

Tọa độ vị trí theo QH		
Số TT	Hệ tọa độ VN-2000	
	Kinh tuyến trực 107 ⁰ 30' múi chiếu 3 ⁰	
	Tọa độ X(m)	Tọa độ Y(m)
1	1599480	573767
2	1599470	573788
3	1599431	573780
4	1599452	573751

Tọa độ vị trí xin điều chỉnh		
Số TT	Hệ tọa độ VN-2000	
	Kinh tuyến trực 107 ⁰ 30' múi chiếu 3 ⁰	
	Tọa độ X(m)	Tọa độ Y(m)
1	1599406	573840
2	1599401	573818
3	1599401	573812
4	1599414	573795
5	1599425	573796
6	1599446	573801

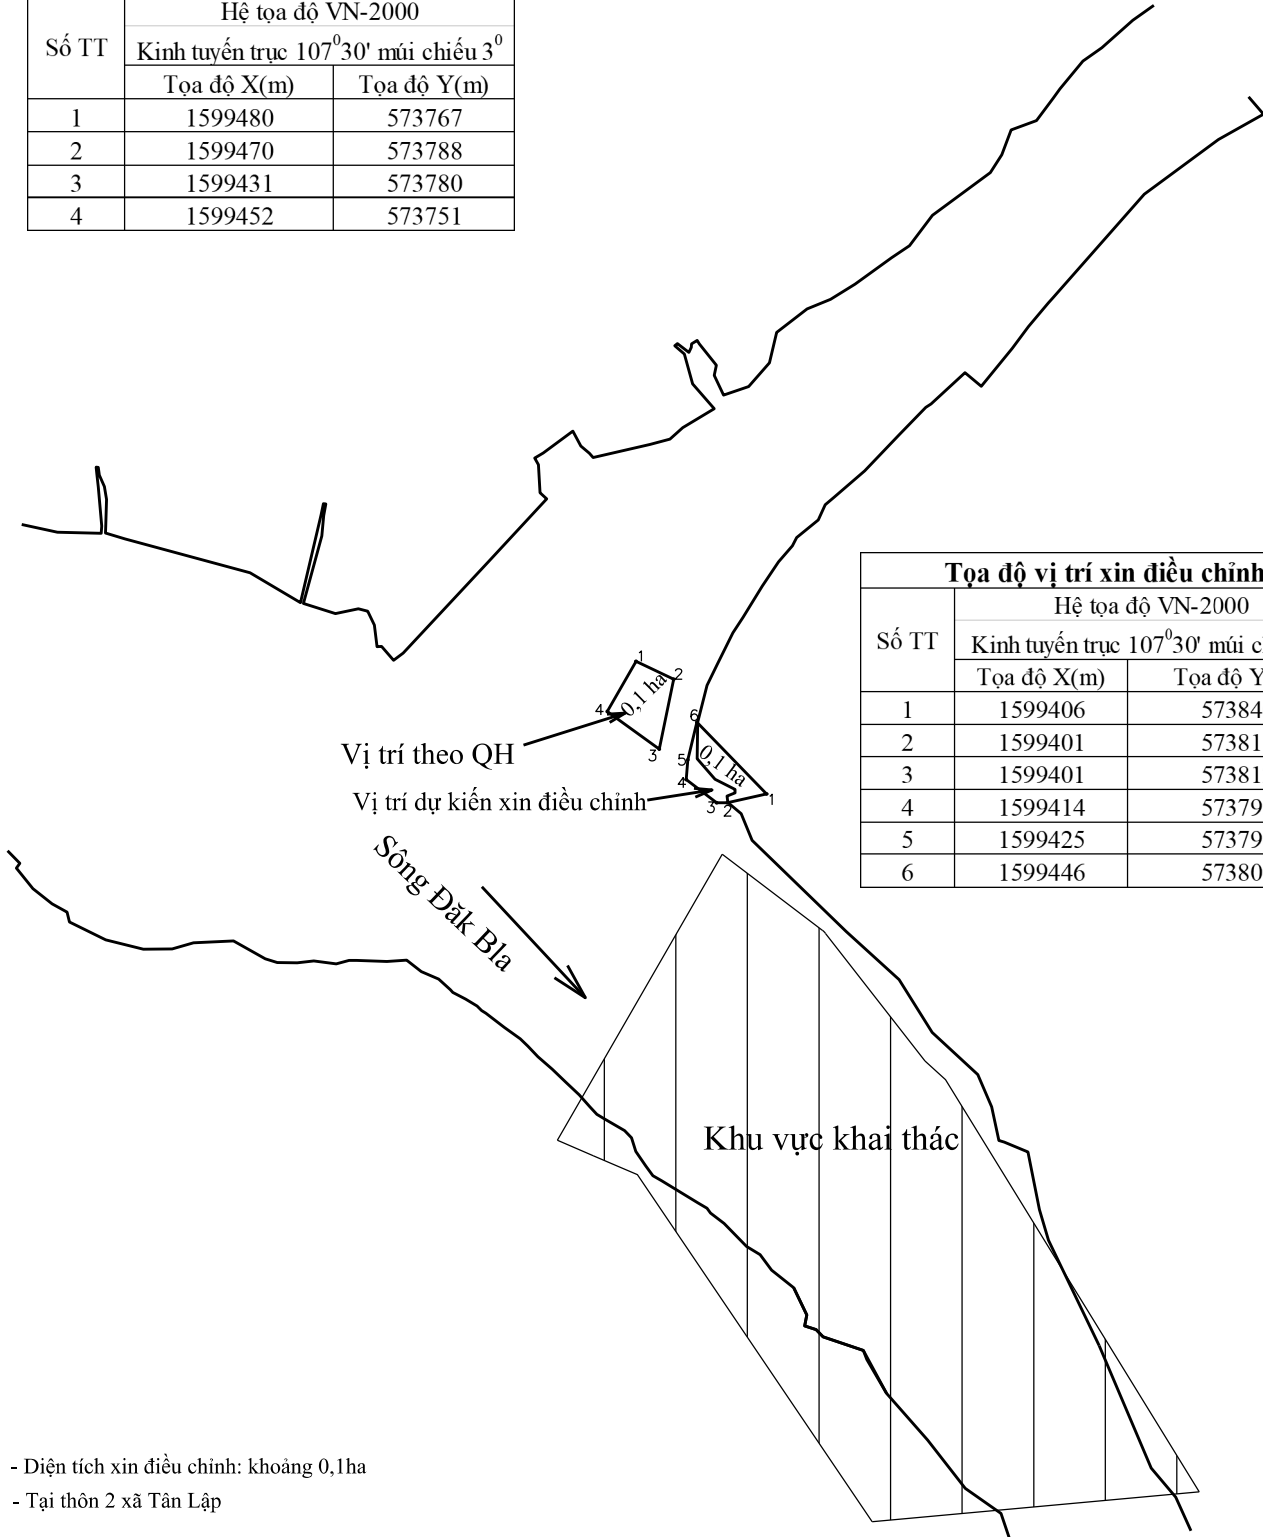

- Diện tích xin điều chỉnh: khoảng 0,1ha
 - Tại thôn 2 xã Tân Lập