





SƠ ĐỒ VỊ TRÍ THỬA ĐẤT

DI TÍCH LỊCH SỬ CÁCH MẠNG CHIẾN THẮNG KON BRAIH

VỊ TRÍ THÔN 9, XÃ ĐẮK RUỘNG HUYỆN KON RÃY, TỈNH KON TUM

BẢN HÀNH KÈM THEO BIÊN BẢN CỦA LIÊN NGÀNH NGÀY 18. THÁNG 6 NĂM 2024

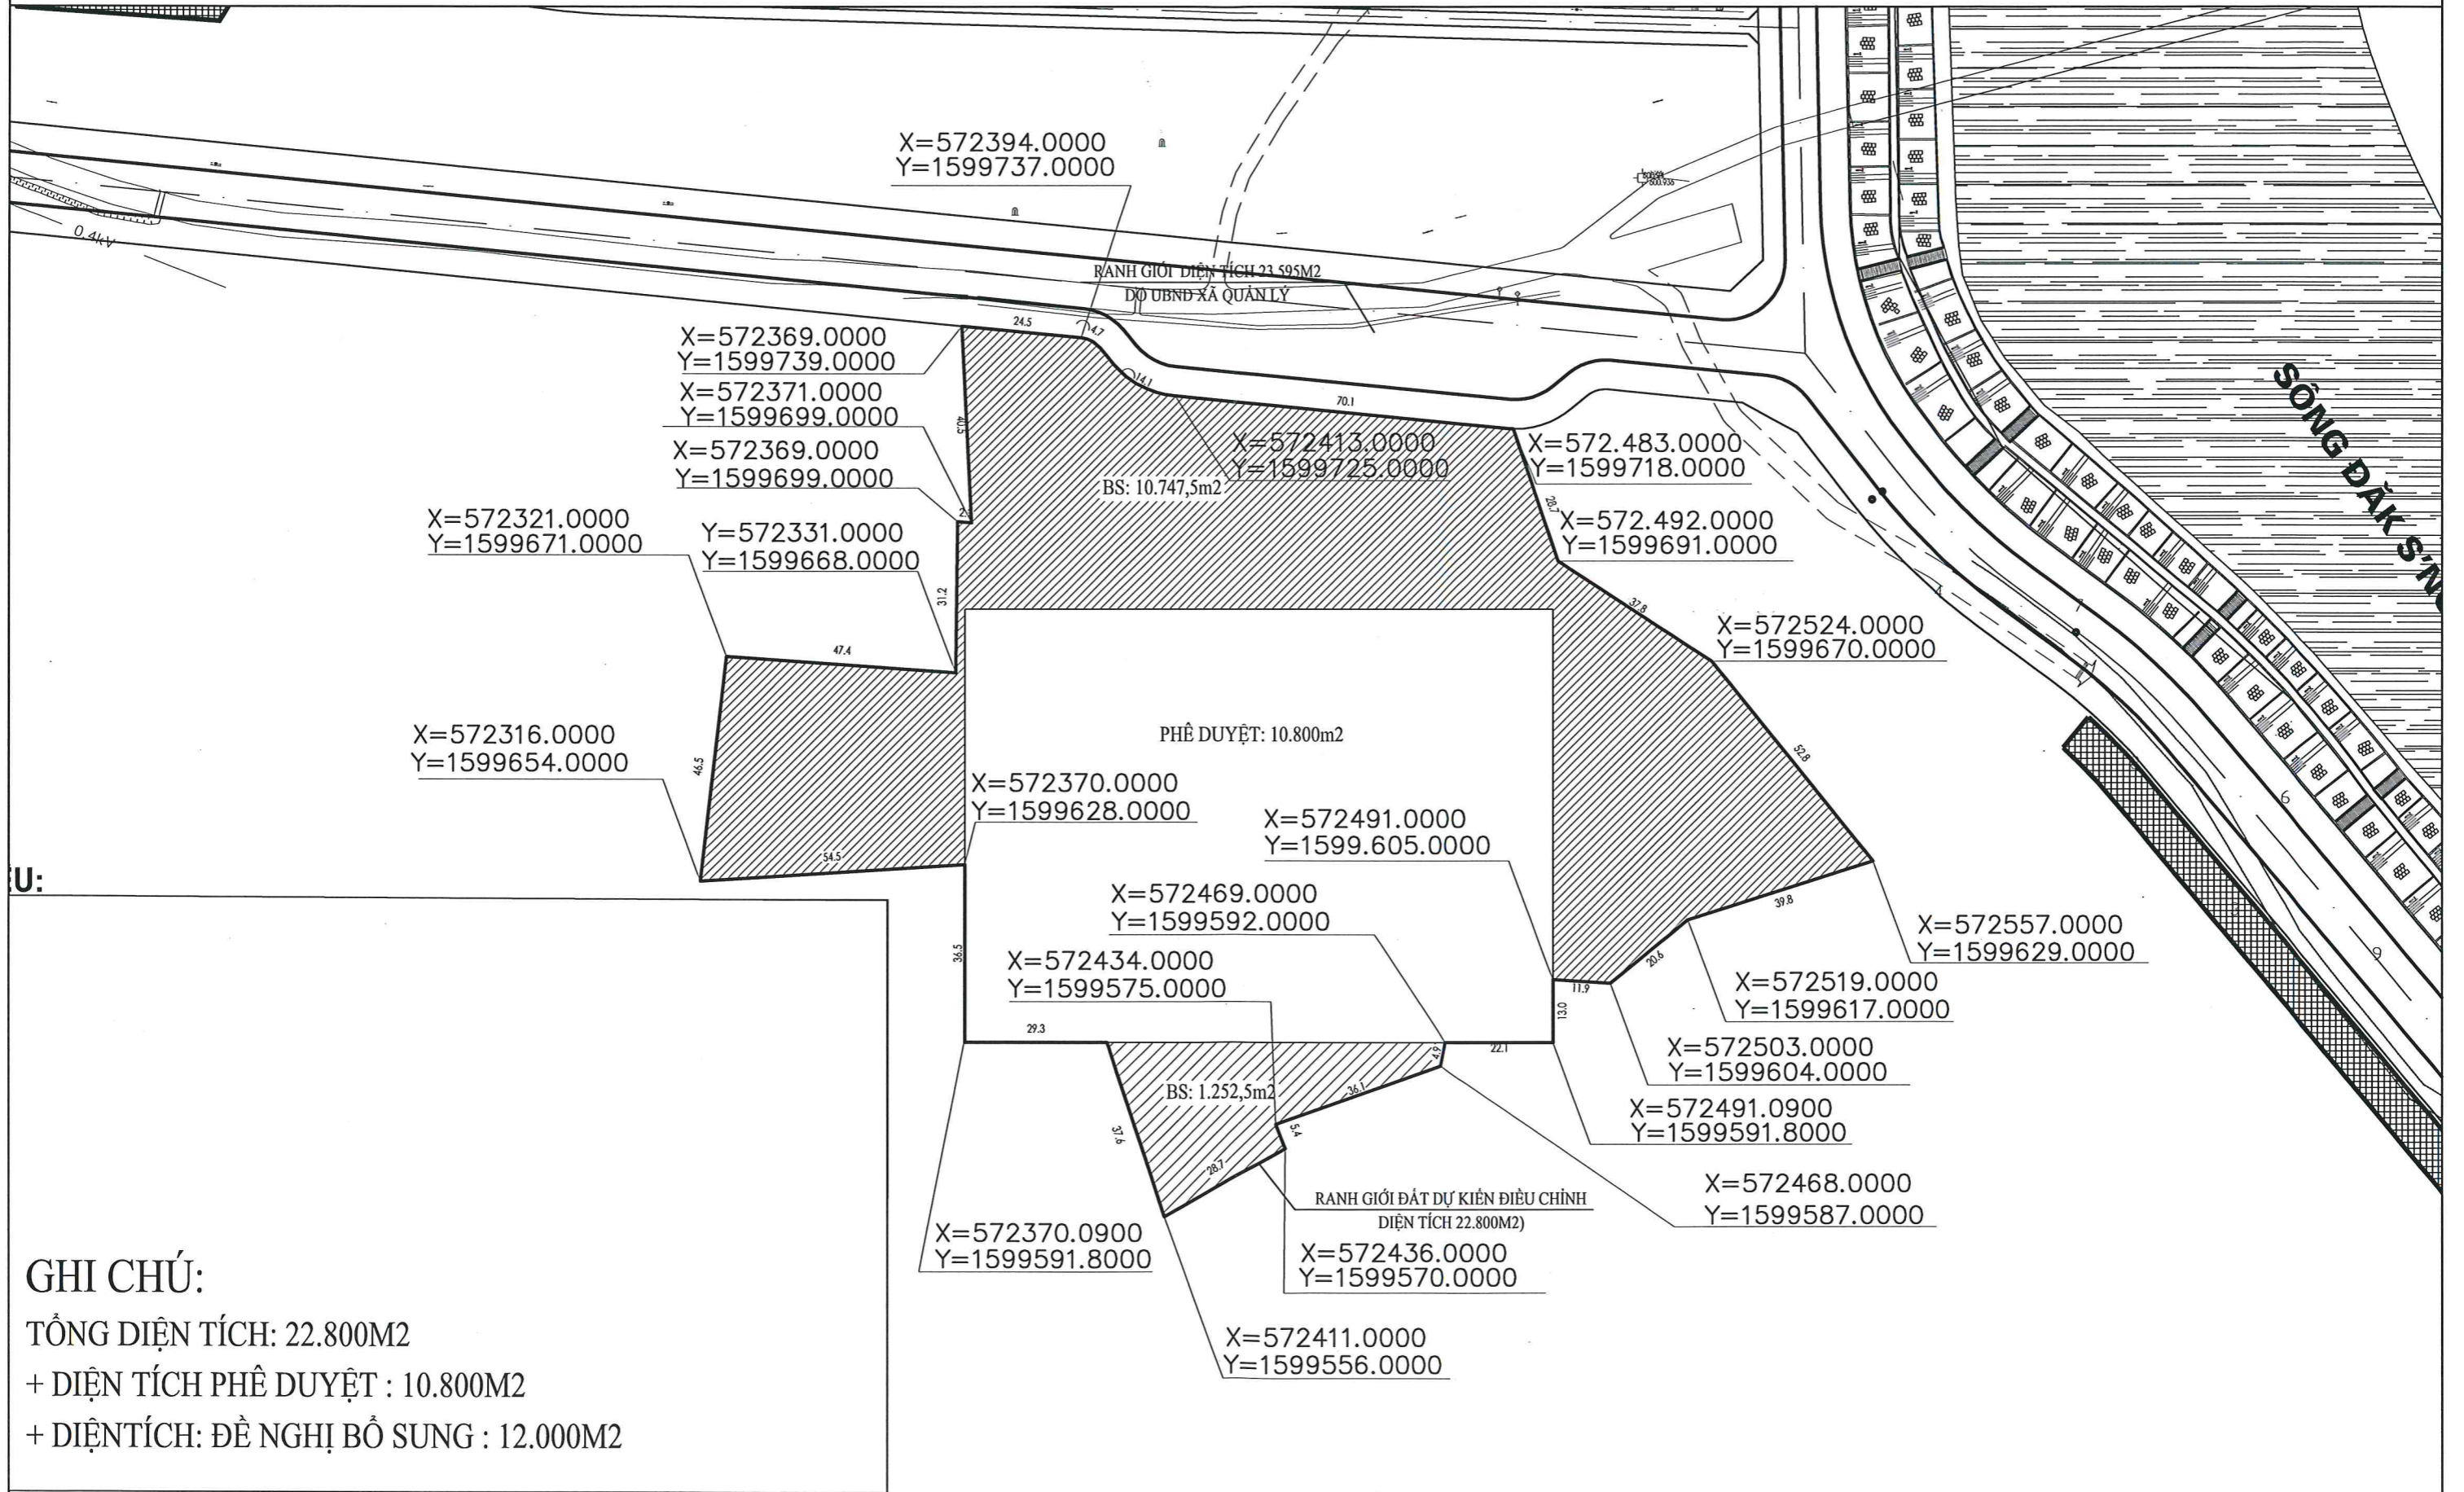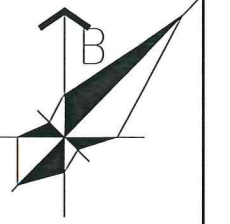

GHI CHÚ:

TỔNG DIỆN TÍCH: 22.800M²

+ DIỆN TÍCH PHÊ DUYỆT : 10.800M²

+ DIỆN TÍCH: ĐỀ NGHỊ BỔ SUNG : 12.000M²