
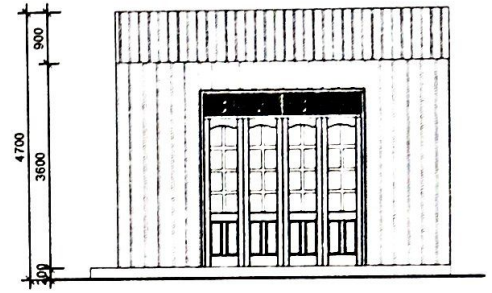


BẢN VẼ THIẾT KẾ XÂY DỰNG
NHÀ Ở RIÊNG LẺ CÓ THỜI HẠN

HỌ: NGUYỄN VĂN HÀ VÀ BÀ VŨ THỊ HUÊ

SỐ THỬA ĐẤT: 60, TỜ BẢN ĐỒ 27


ĐỊA ĐIỂM: THÔN 1 XÃ TÂN LẬP, HUYỆN KON
RẦY, TỈNH KON TUM

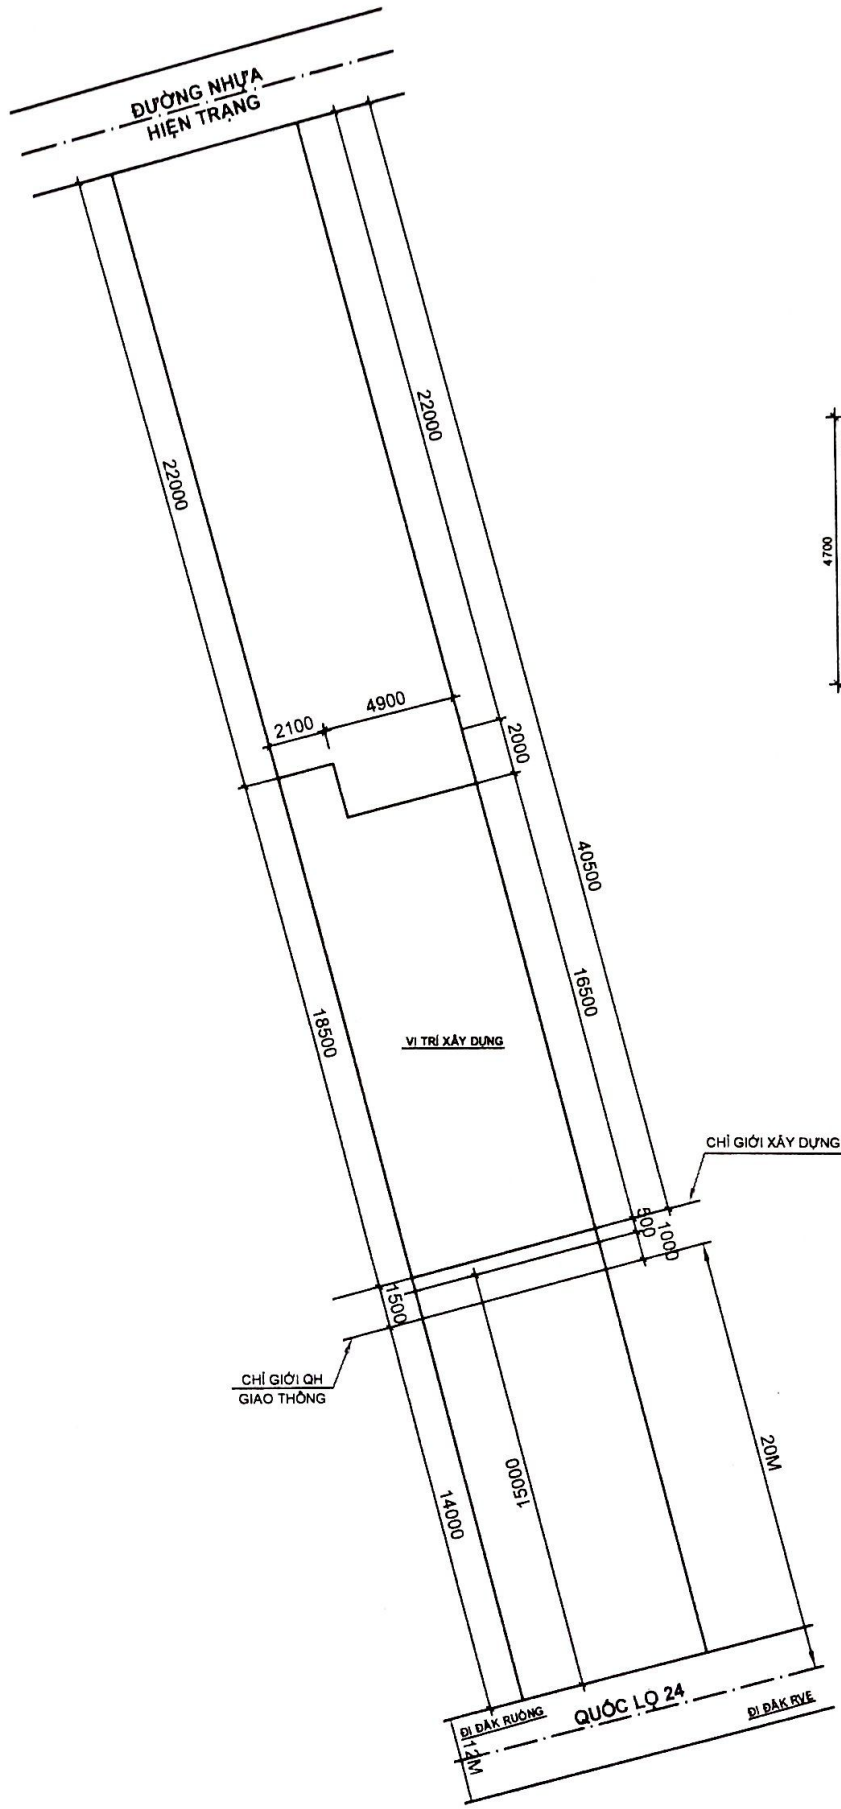


MẶT ĐỨNG (TL 1:100)

MẶT BẰNG VỊ TRÍ XÂY DỰNG
(TL 1:200)

NHÀ XÂY DỰNG CÓ THỜI HẠN	
HỌ GIA ĐÌNH	
<i>Nguyễn Văn Hà</i>	SỐ THỬA 60, TỔ BÀN ĐO 27, - THÔN 1 - XÃ TÂN LẬP - HUYỆN KON RẪY - SỐ TRANG
ÔNG NGUYỄN VĂN HÀ, BÀ VU THI HUE	

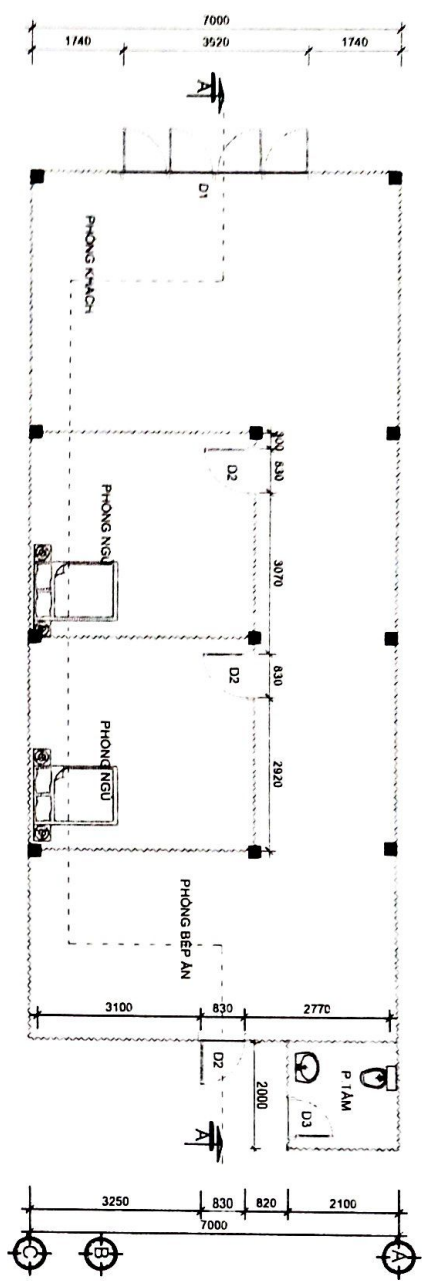


MẶT BẰNG (TL 1:100)

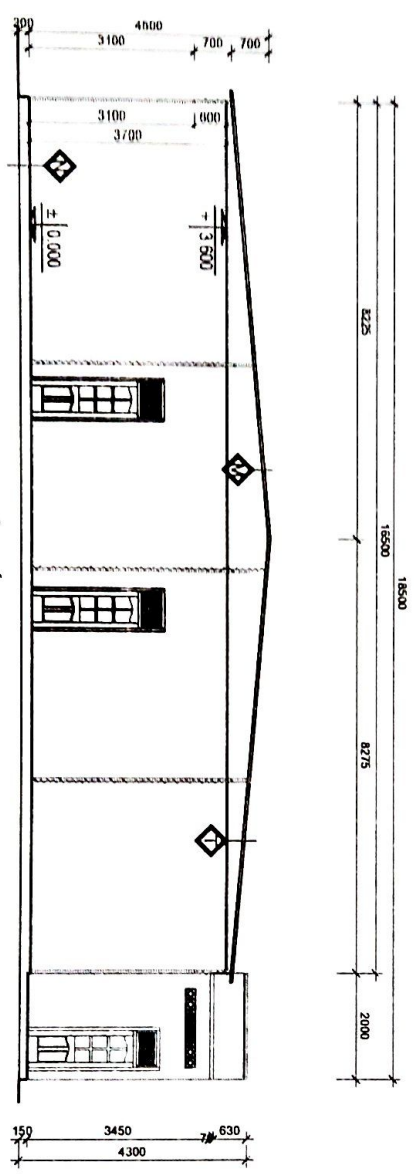


- ↳ LÁT GẠCH CÉ RA MÍC 400X400 VXM 50
- ↳ BÊ TÔNG LỚT ĐÀ 4X8 MẮC 50
- ↳ ĐÁP CẮT ĐAM CHẤT
- ↳ ĐẤT NGUYÊN THỐ
- ↳ MÀU LỚP TỜN LÀNH SỜNG VƯỜNG MÀU XANH, ĐẦY 4 ZEM
- ↳ XÀ GỖ SẮT HỢP 80X120 A=1100


↳ TRẦN THẠCH CAO

GHI CHÚ
 - TƯỜNG KHUNG SẮT HỢP, VÁCH TỜN MÀU.

NHÀ XÂY DỰNG CÓ THỜI HẠN	
HỌ GIA ĐÌNH	
 ÔNG NGUYỄN VĂN HÀ, BÀ VŨ THỊ HUỆ	SỐ THỬA ĐP TỔ BAN ĐỒ 27 T. PHỐ 1 K. 4 T. H. L. P. HUYỆN KIM KIỆP SỐ T. H. A. N. G.

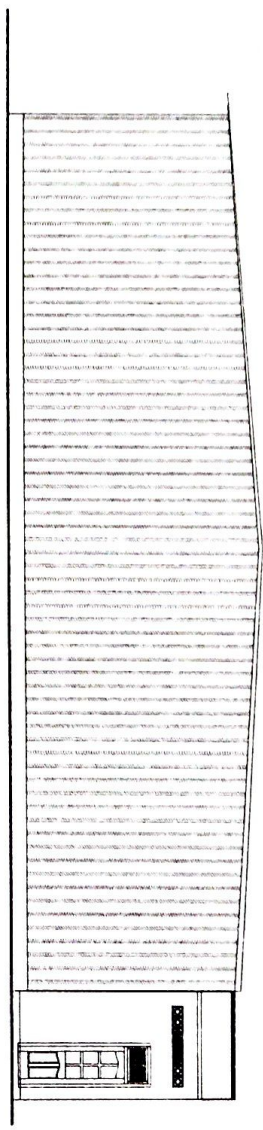

MẶT BÊN TRỤC 1-7/ TL
1:100

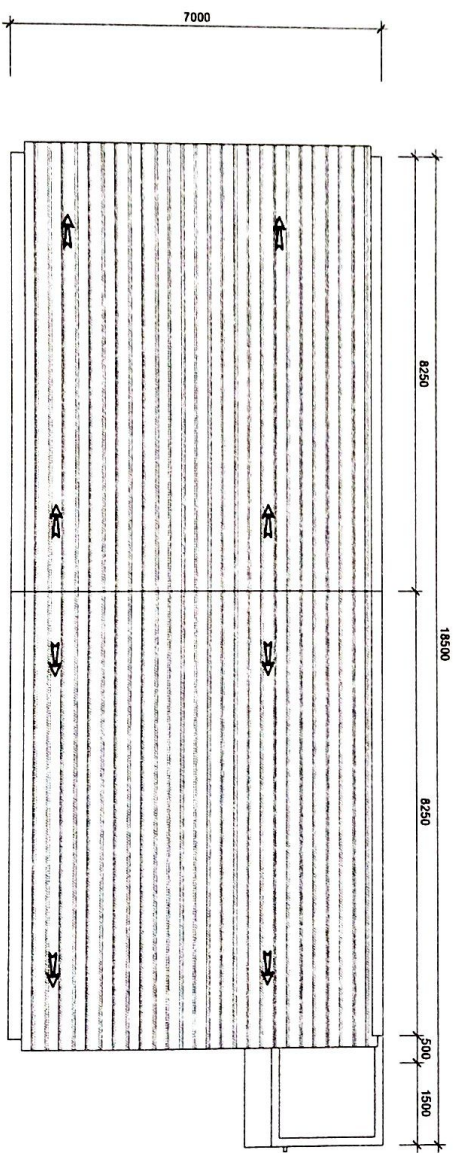

MẶT BẰNG MẶT (TL 1:100)

GHI CHÚ
- TƯỜNG KHUNG SẮT HỢP, VÁCH TỌN MÀU.


NHÀ XÂY DỰNG CÓ THỜI HẠN

HỒ GIA ĐÌNH


Phan Văn Hùng

ÔNG NGUYỄN VĂN HẠ, BÀ VŨ THỊ HUỆ


SỐ THỨA 60
TỔ BÀN ĐO 27,
THÔN 1
XÃ TÂN LẬP
HUYỆN KON RÁY
SỐ TRĂNG

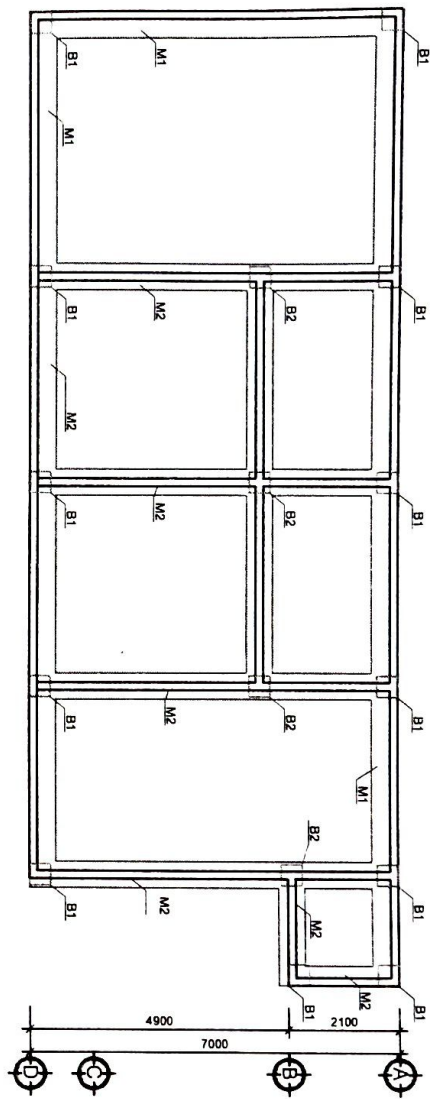


MAT BẢNG MÔNG (TL 1:100)

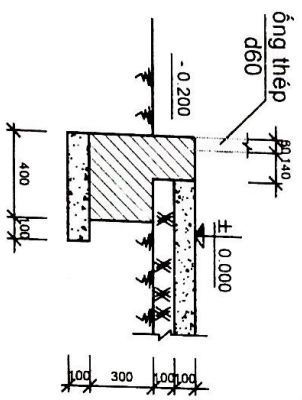


MÔNG M1 (TL 1:25)

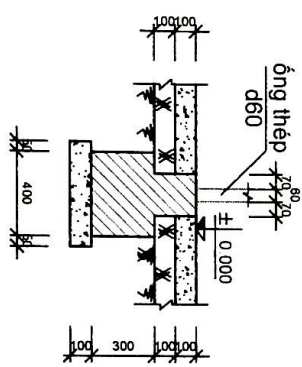


MÔNG M2 (TL 1:25)

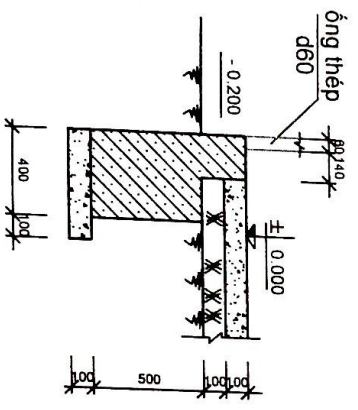


MÔNG B1 (TL 1:25)

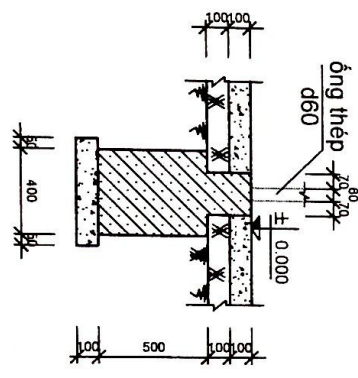


MÔNG B2 (TL 1:25)

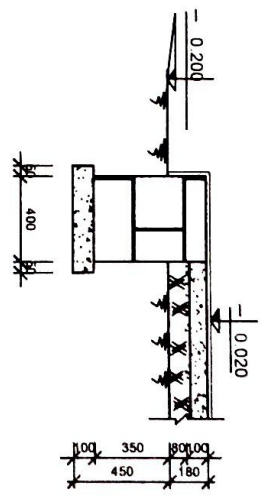

MBH (TL 1:25)

NHÀ XÂY DỰNG CỎ THỜI HẠN	
HỒ GIA ĐÌNH	
 ÔNG NGUYỄN VĂN HÀ BA VŨ THỊ HUỆ	SỐ THỦẤU 60 TỌA ĐỘ ĐO 27, THỜI 1 XÃ TÂN LẬP HUYỆN KON RAY SỐ RANG


ĐIỂM ĐẦU NỖ ĐIỆN
VỚI LƯỚI ĐIỆN

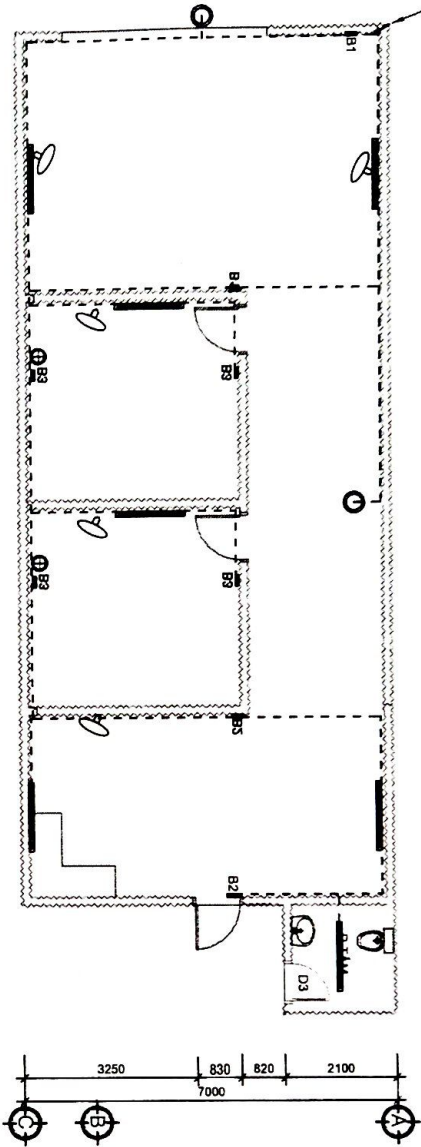


MẶT BẰNG CẤP ĐIỆN (TL 1:100)

GHI CHÚ

- CÁC BẢNG ĐIỆN ĐẶT CÁCH NỀN 1,5M.
- DÂY DẪN ĐIỆN LƯƠN TRONG ỐNG RƯỢT GÀ, ĐI NGẦM TRONG TƯỜNG.
- BÊN TRONG PHÒNG NGỦ SỬ DỤNG CÔNG TÁC 02 CHIẾU.



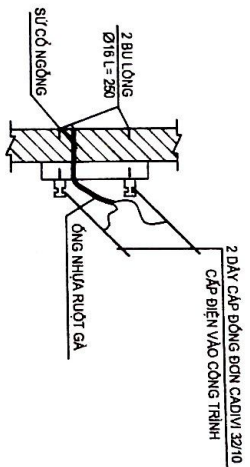


CHI TIẾT XÀ 2 SỬ
DẪN DÂY ĐIỆN TỪ CỘT

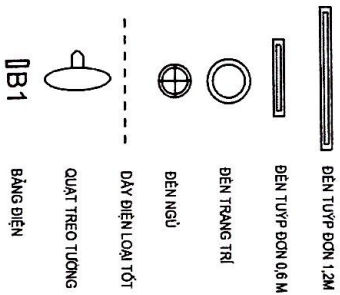


NHÀ XÂY DỰNG CÓ THỜI HẠN


HỌ GIA ĐÌNH		SỐ THỬA 80	
[Signature]		TỜ BẢN 07.	
[Signature]		THỜI 1	
[Signature]		AA TÀN LẬP	
[Signature]		HUYỀN KỖN RẦY	
[Signature]		SỐ TRĂNG	
ÔNG NGUYỄN VĂN HẢ, BÀ VÕ THỊ HUE			

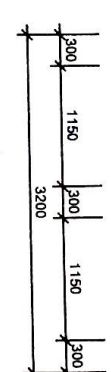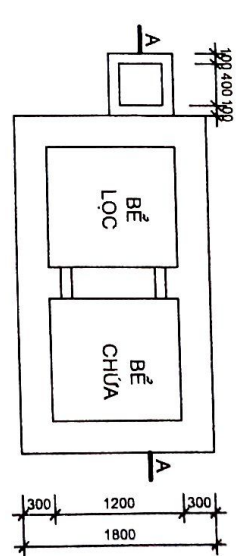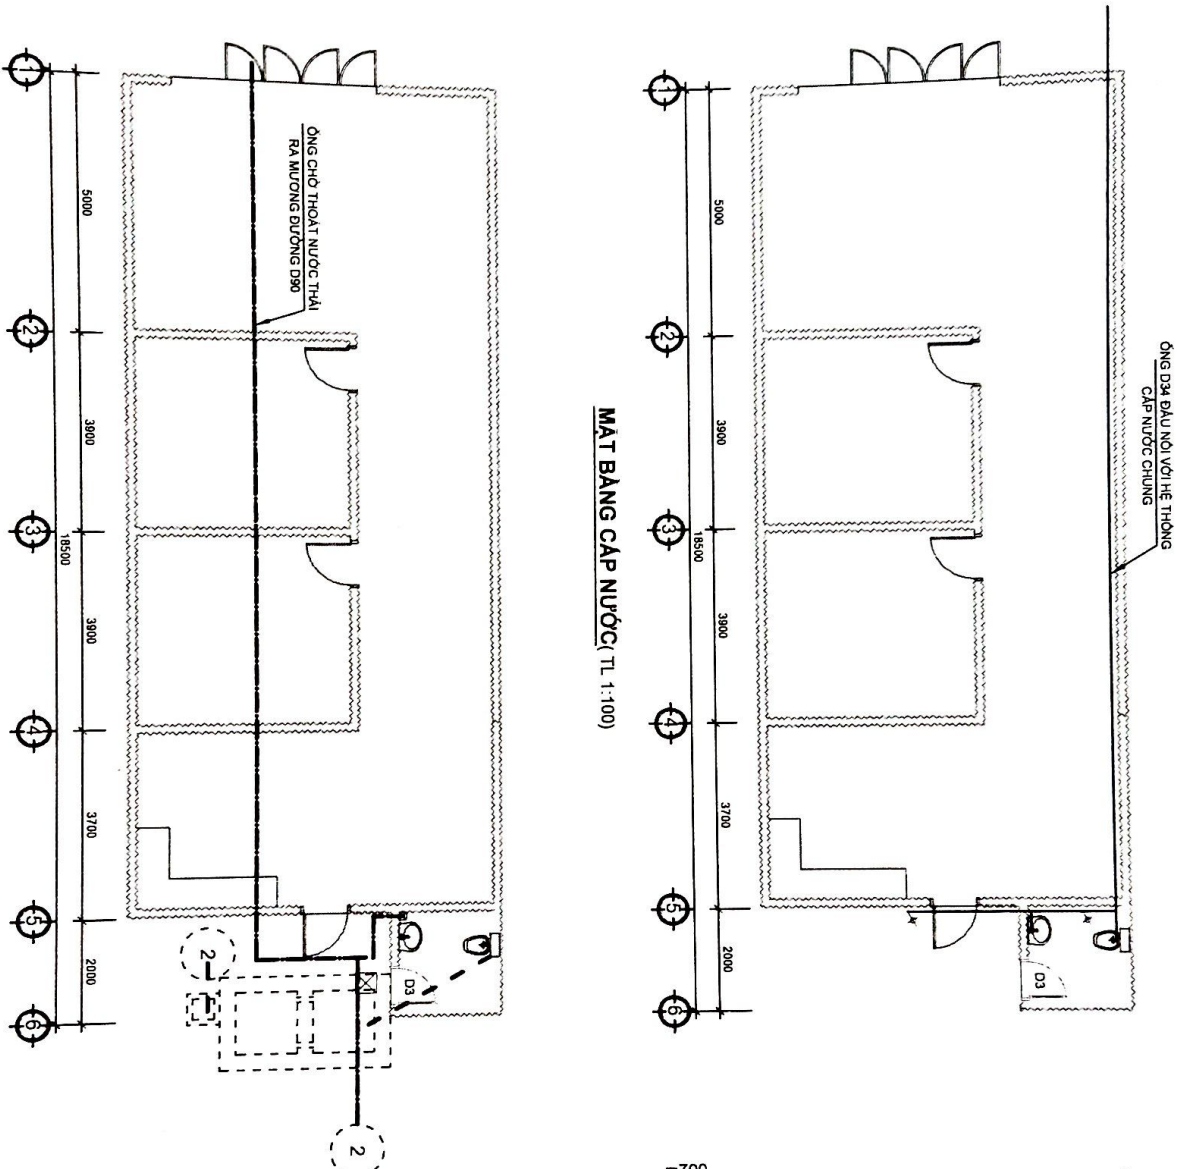

HẦM TỰ HOẠI (TL 1:50)

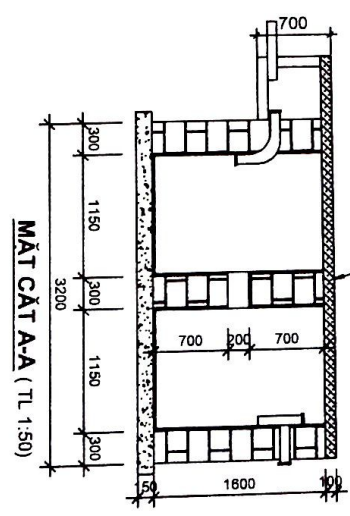

MẶT CẮT A-A (TL 1:50)

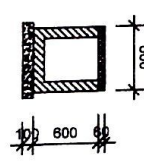

HỒ LỌC NƯỚC THẢI (TL 1:50)

MẶT BẰNG THOÁT NƯỚC (TL 1:100)

NHÀ XÂY DỰNG CÓ THỜI HẠN

HỌ GIA ĐINH

SỐ THỬA 00
 TỌA ĐỘ 27,
 THÔN 1
 XÃ TÂN LẬP
 HUYỆN KIM HÒA
 SỐ TRĂNG

ÔNG NGUYỄN VĂN HÀ, BÀ VU THỊ HÈ