
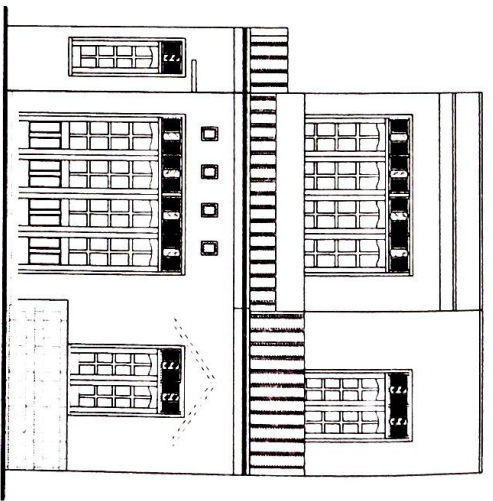


BẢN VẼ THIẾT KẾ NHÀ Ở RIÊNG LẺ

CHỦ HỘ: NGUYỄN Y BẰNG

ĐỊA ĐIỂM XÂY DỰNG: THÔN 13, XÃ ĐẮK
RUỘNG, HUYỆN KON RẪY, TỈNH KON TUM


NĂM 2024

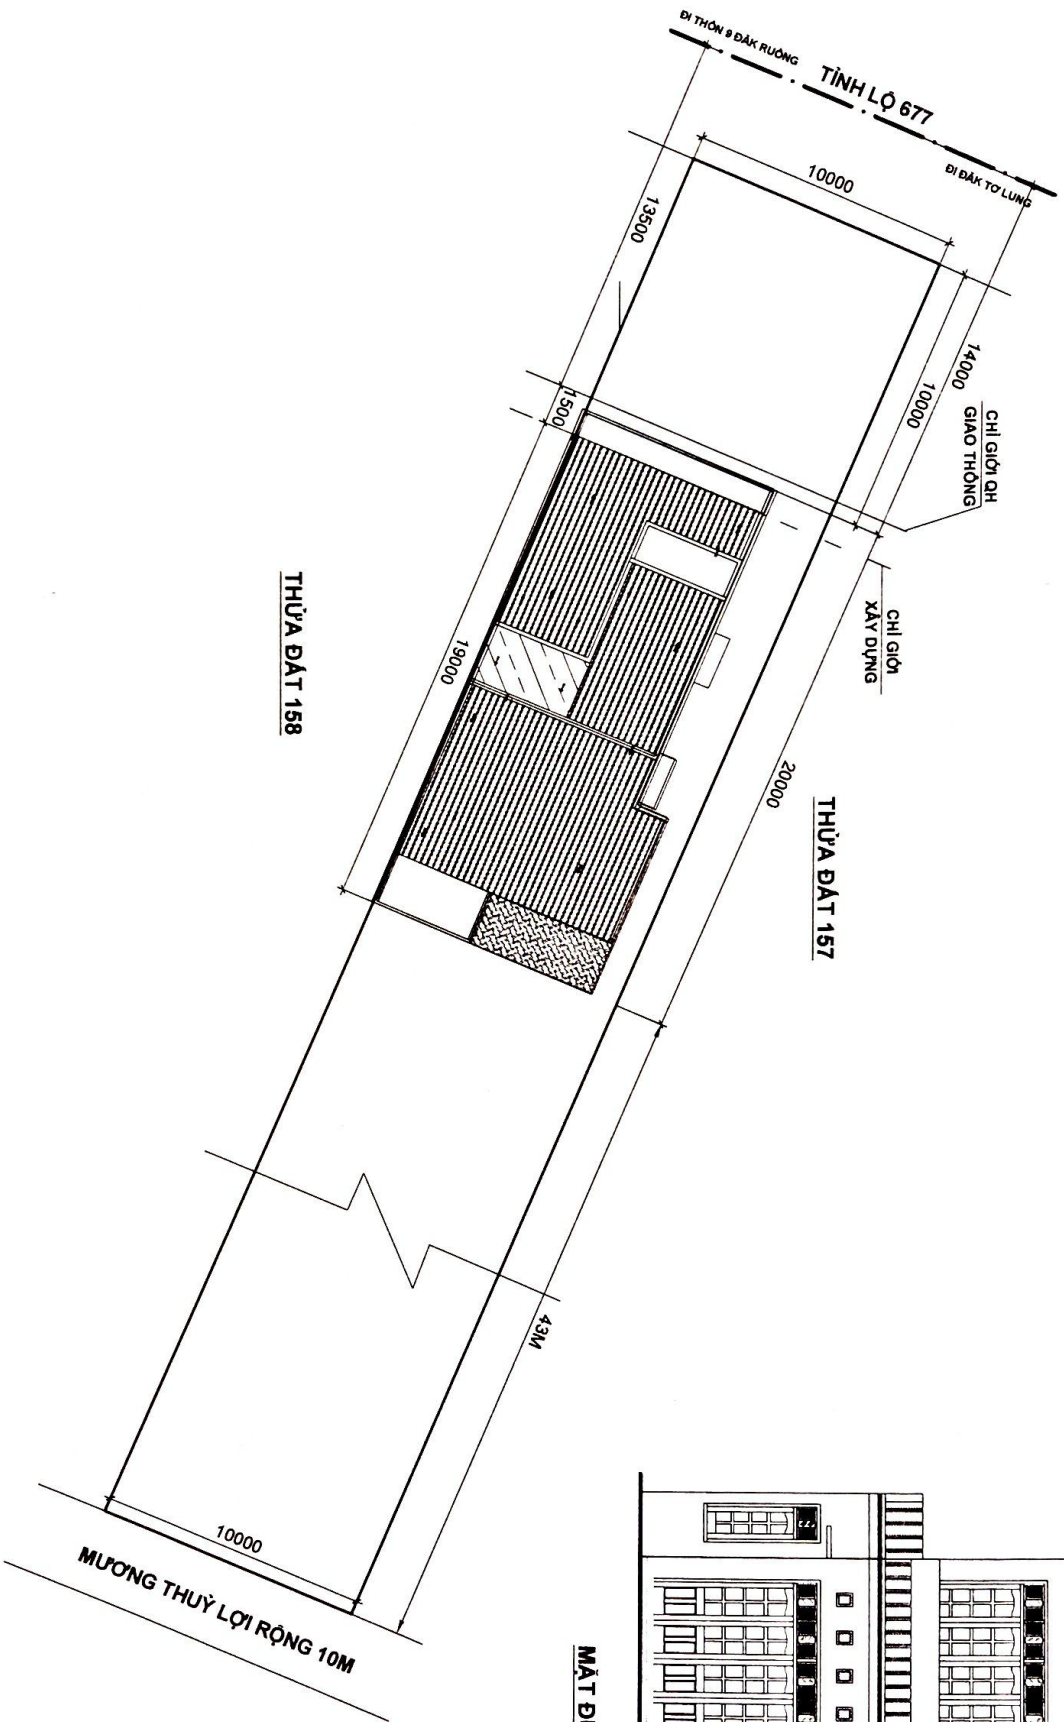


MẶT ĐỨNG (TL 1:100)

MẶT BẰNG VỊ TRÍ XÂY DỰNG
(TL 1:200)

NHÀ SỞ HỮU TỰ NHẬN	
THIẾT KẾ	CHỦ HỘ
 NGUYỄN VĂN BANG	
- SỐ THỬA 156 - TỜ BẢN ĐỒ 11 - THÔN 13 - XÃ ĐẠK RƯỜNG - HUYỆN KON RÁY - TỈNH KON TUM	

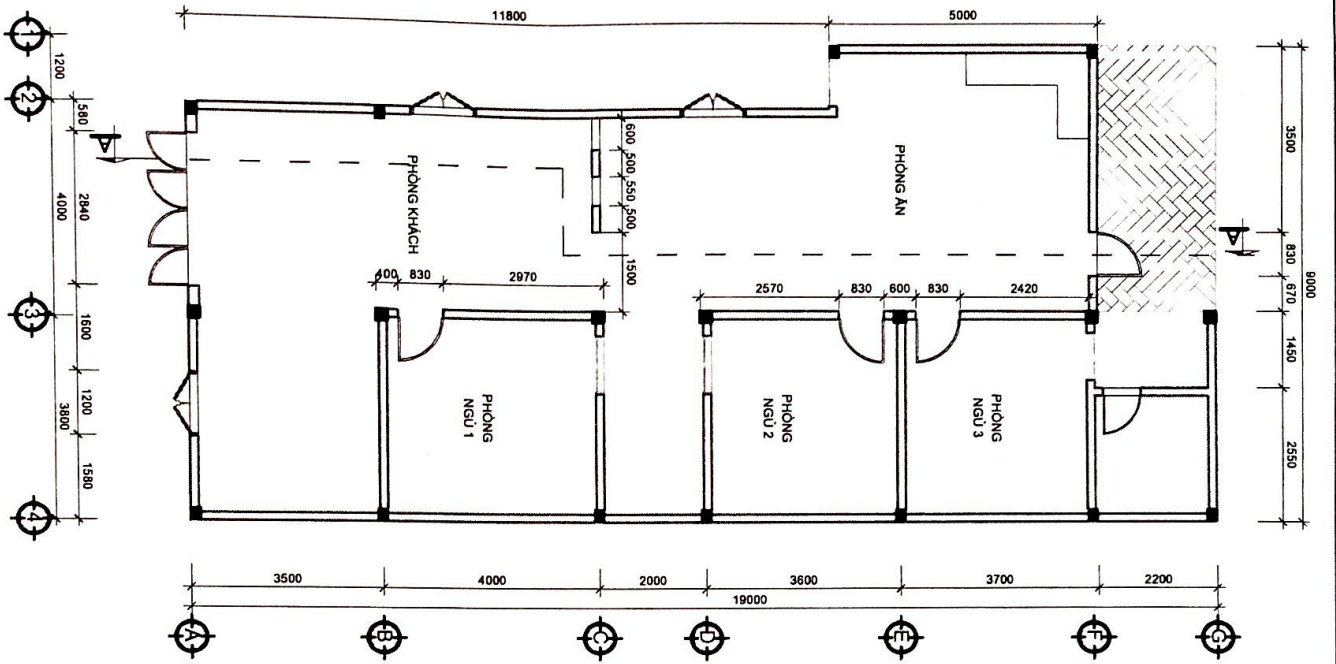

MẶT BẰNG T1 (TL 1:100)

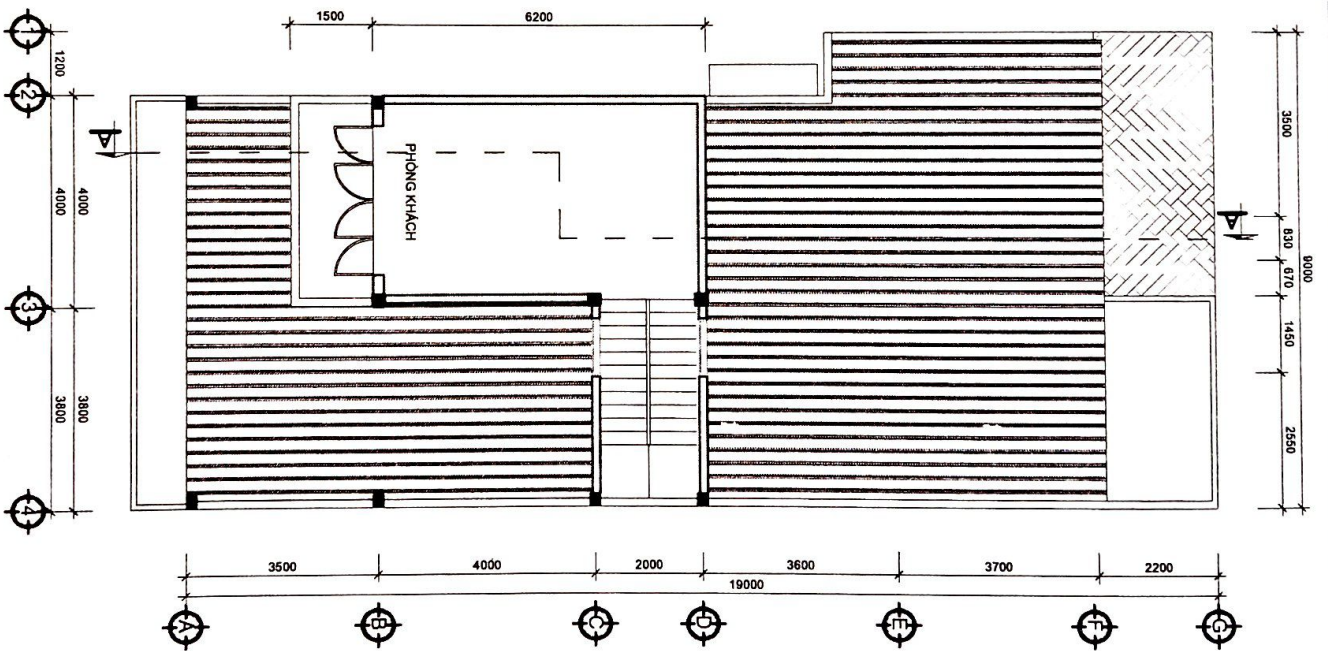

MẶT BẰNG T2 (TL 1:100)

GHI CHÚ

- MẶT LỚP TÒN MÀU ĐỎ.
- TƯỜNG XÂY GẠCH ÔNG 6 LỖ, MẠC 50.
- TƯỜNG NGOÀI SƠN MÀU XÀM NHẠT.
- TƯỜNG TRONG SƠN MÀU VÀNG NHẠT.


NHÀ SỞ HỮU TỰ NHẬN

THIẾT KẾ CHỮ HỌ


TS

NGUYỄN VĂN BANG

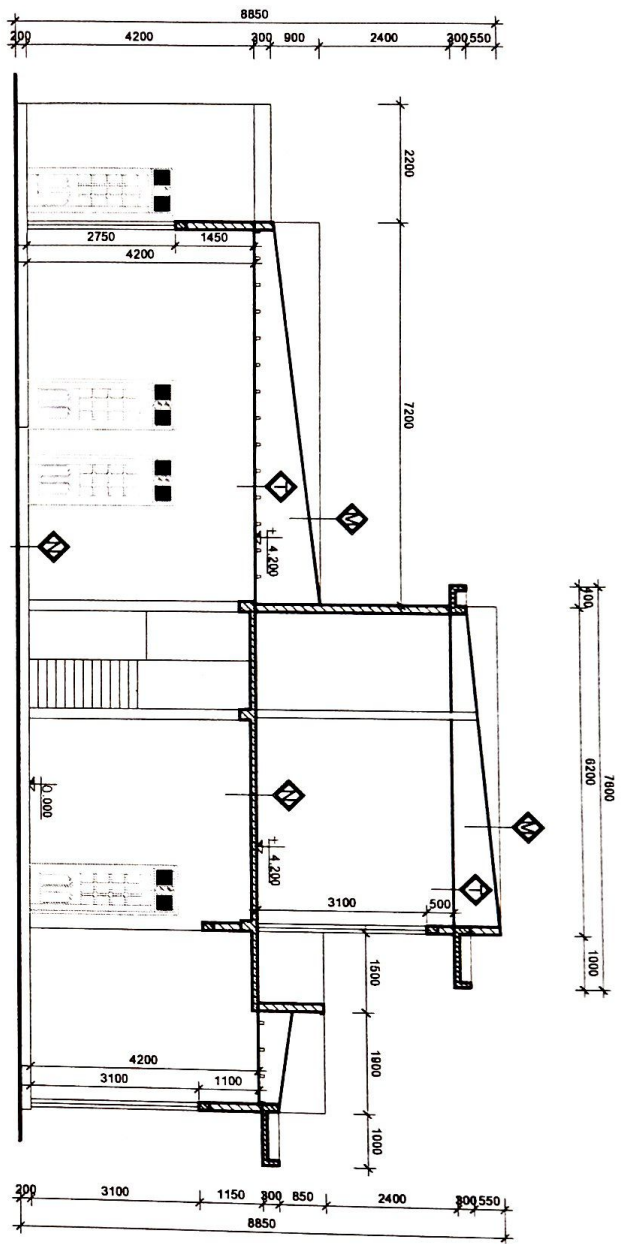


· SỐ THỦA 198
· TÒ BÀN ĐỒ T1
· THÔN 13
· XÃ ĐÀ LƯƠNG
· HUYỆN KIM SƠN
· TỈNH NÓN TUM

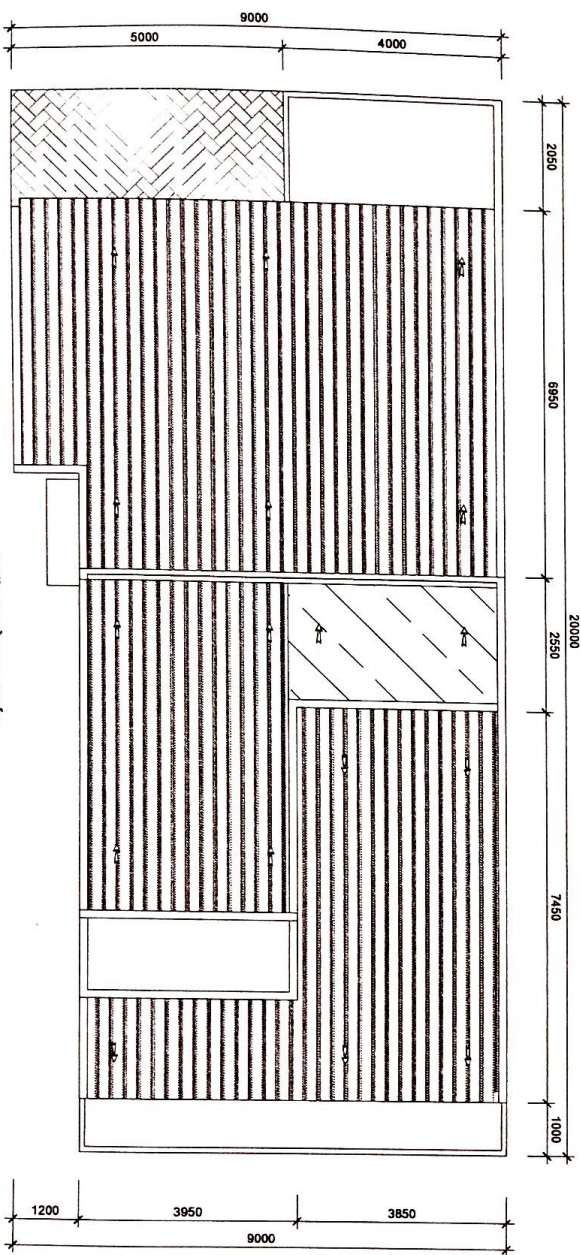


MẶT CẮT A-A (TL 1:100)




MẶT BANG MẶT (TL 1:100)

- 
 MÀI LỚP TỖN MÀU
 XÀ GỖ GỖ NHỒM VỊ, KT 70X140 A=1:100
- 
 TRẦN THẠCH CAO
- 
 LÁT GẠCH CÊ RÀ MÍC 600X600 VXM 50.
 BÊ TÔNG LỚT ĐÀ 4X8 MẮC 50.
 ĐẬP CẮT ĐÀM CHÁT.
 ĐẤT NGUYÊN THÒ.


NHÀ SỞ HỮU TƯ NHÂN	
THIỆT KẾ	CHỮ HỌ
 NGUYỄN VĂN BẰNG	
. SỐ THỬA 156 . TÒ BÀN ĐỒ TÌ . THÔN 13 . XÃ ĐẮK RỪNG . HUYỆN KON RÁY . TỈNH KON TUM	

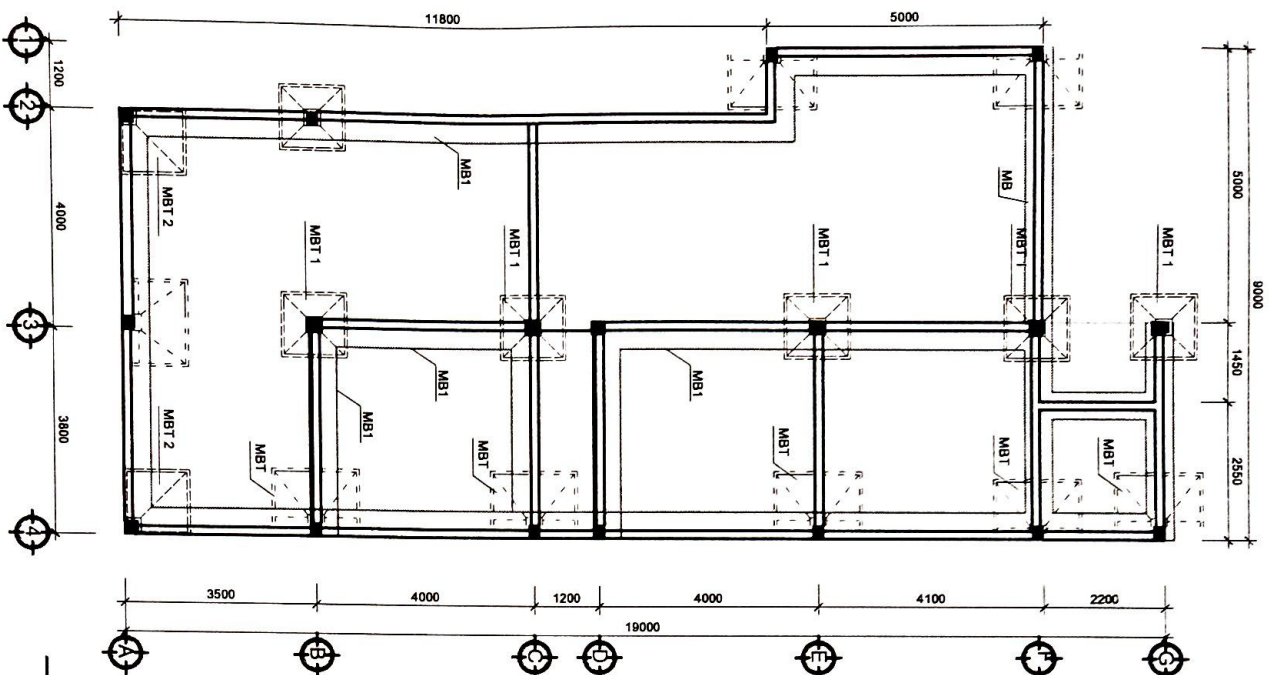


MẶT BẰNG (TL 1:100)

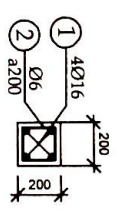


GIANG MÔNG G1 (TL 1:25)

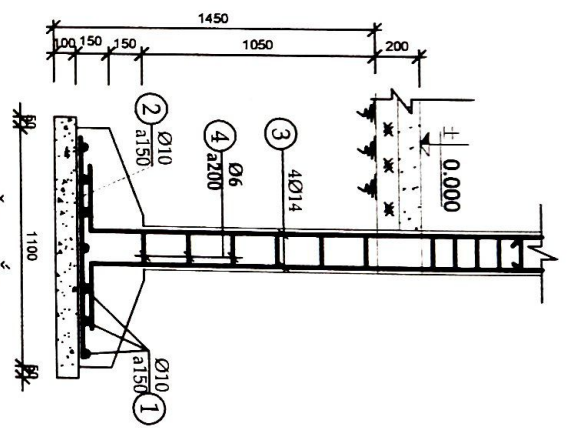


MẶT CẮT 1-1

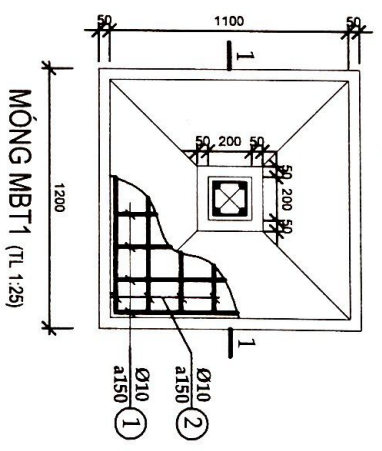

MÔNG MBT1 (TL 1:25)

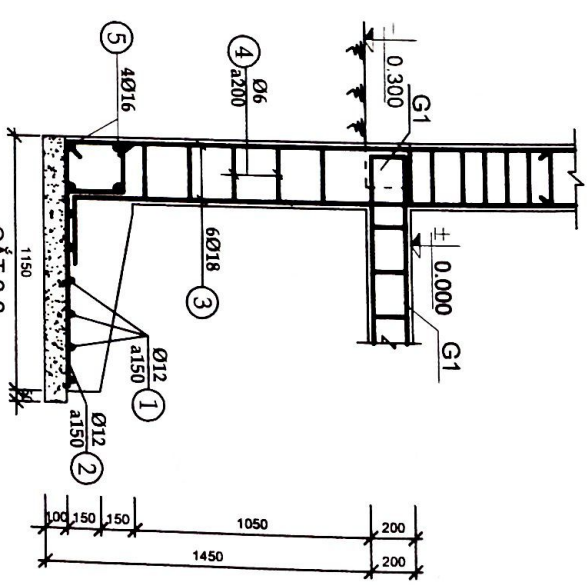

CẮT 2-2

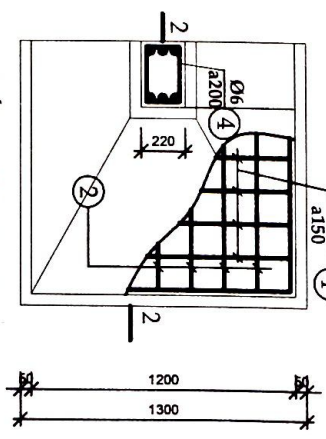

MÔNG MBT (TL 1:25)


GHI CHÚ

- BÊ TÔNG LỘT MÔNG ĐÁ 4X6 VXM MẮC 50.
- BÊ TÔNG MÔNG ĐÁ 1X2 MẮC 200.
- MÔNG BẰNG XÂY ĐÁ CHÉ VXM MẮC 75.
- CỐT THÉP Ø < 10, DÙNG THÉP CI, Ra = 2100KG/CM²
- CỐT THÉP Ø > 10, DÙNG THÉP CII, Ra = 2700KG/CM²
- VỚI THÉP ĐÁM THỜ NỐI TRÊN Ở GIỮA NHỊP.
- THỜ DƯỚI NƠI VẾ GỐI, ĐOẠN NỐI >= 15Ø THÉP NỐI



NHÀ SỞ HỮU TƯ NHÂN

THIẾT KẾ	CHỦ HỒ
	
NGUYỄN VĂN BANG	
.SỐ THỨA 156 .TỔ BÀN ĐO 11 .THỜI 13 .Khu ĐÀK RƯỜNG .HUYỆN KON RẮP .TỈNH KONTUM	


MẶT BẰNG CẤP ĐIỆN T1 (TL 1:100) -

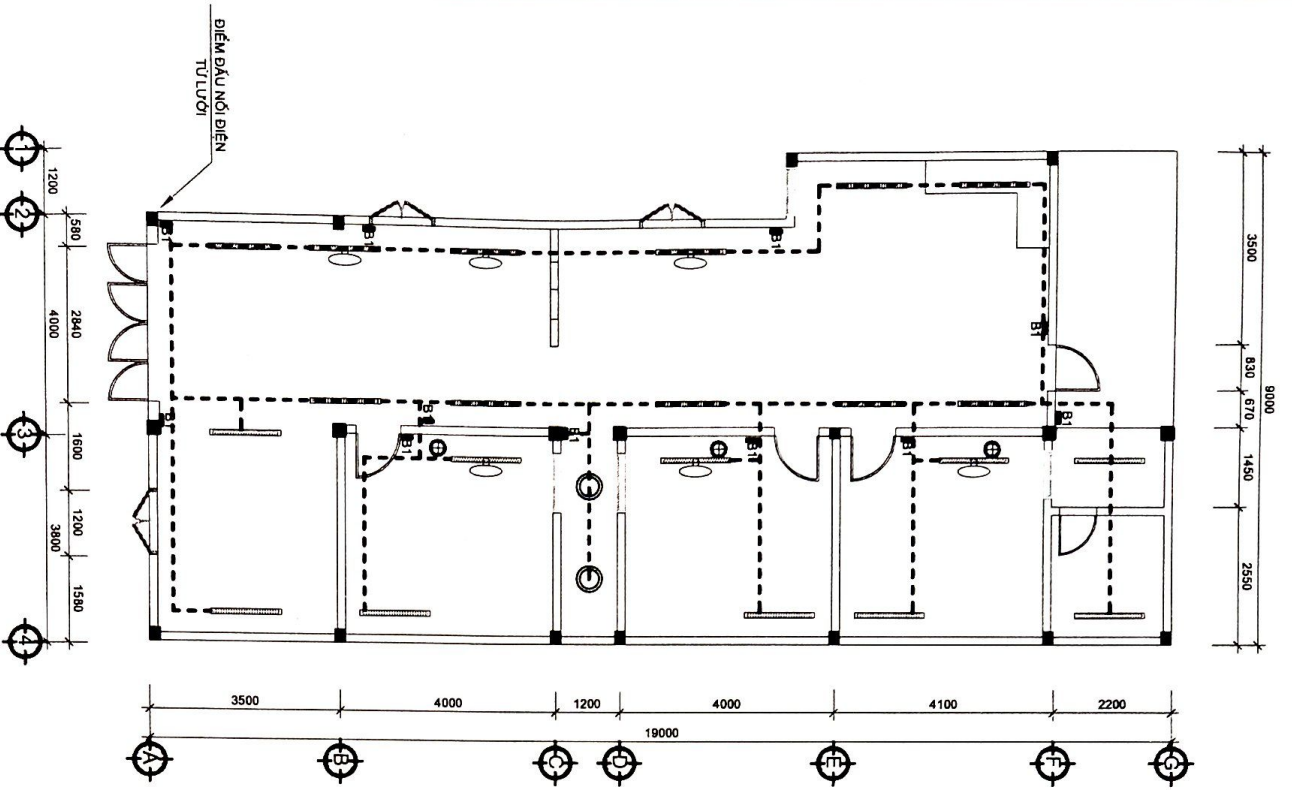

MẶT BẰNG CẤP ĐIỆN T2 (TL 1:100)

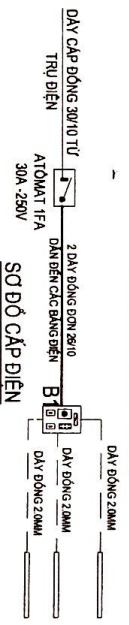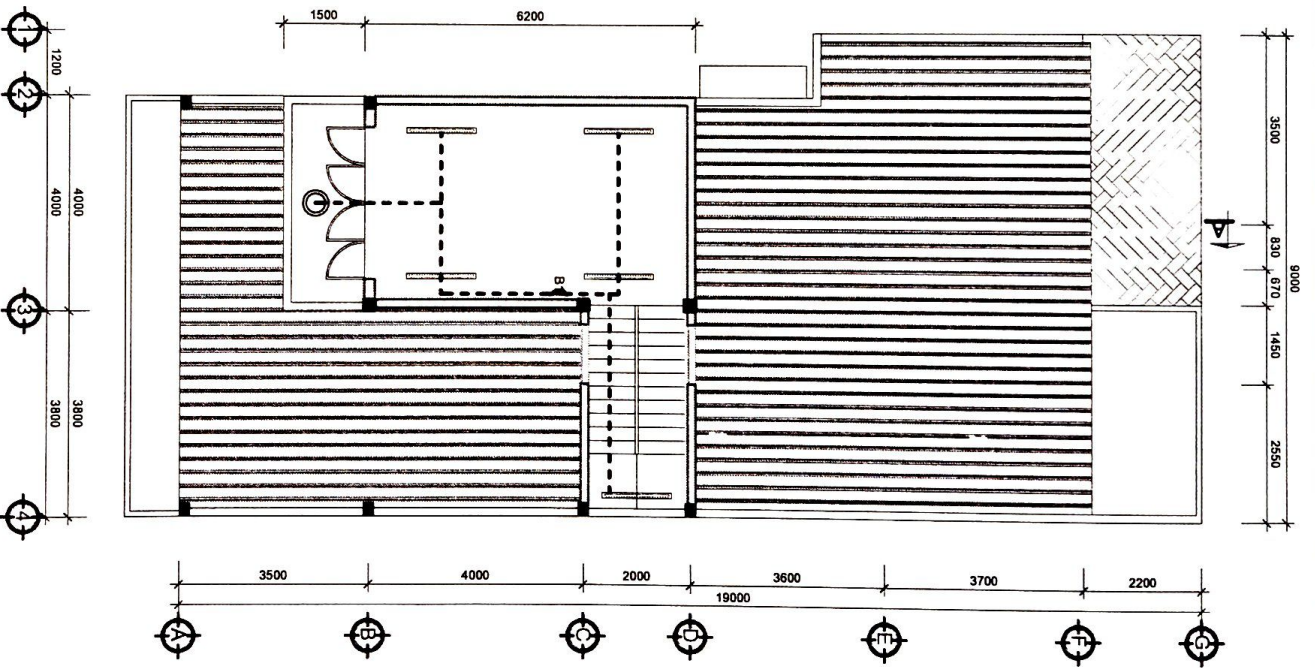


CHI TIẾT XÀ 2 SỨ
ĐƠN DÂY ĐIỆN TỬ CỘT

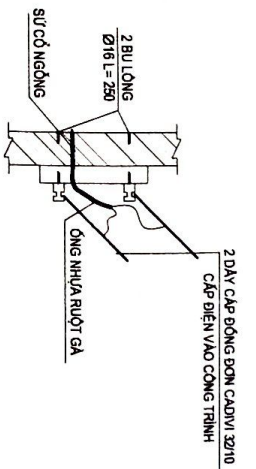


- ĐEN TỤYP ĐƠN 1.2M
- ĐEN TỤYP ĐƠN 0.6 M
- ĐÈN TRANG TRÍ
- ĐÈN NGỦ
- ĐÂY ĐIỆN LOẠI TỐT
- QUẠT TREO TƯỜNG
- BẢNG ĐIỆN

NHÀ SỞ HỮU TƯ NHÂN


THIẾT KẾ	CHỦ HỒ
SỐ THỬA 156 TÒ BÀN ĐỒ 11 THỜI 13 XÃ ĐẮK RỪNG HUYỆN KON RÁY TỈNH KON TUM	

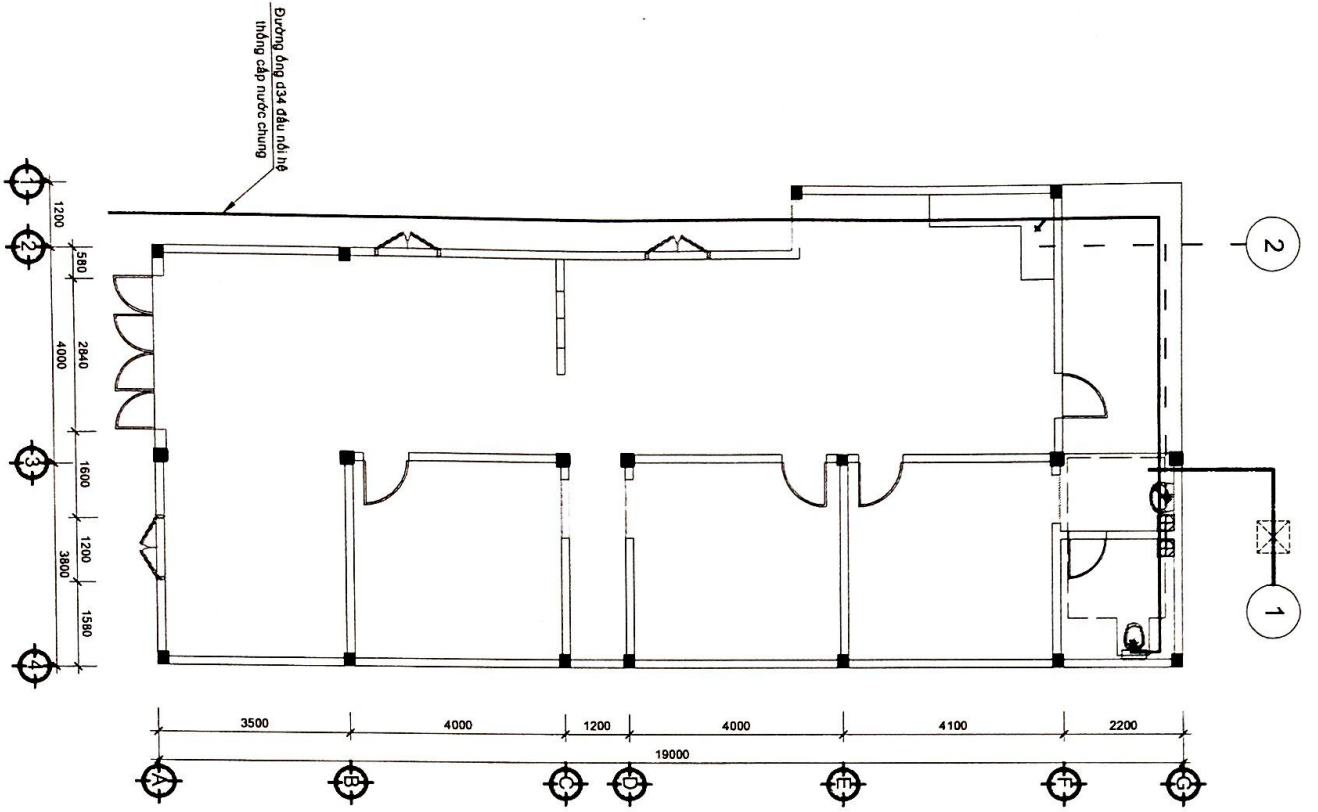


MẶT BẰNG CẤP, THOÁT NƯỚC (TL 1:100)

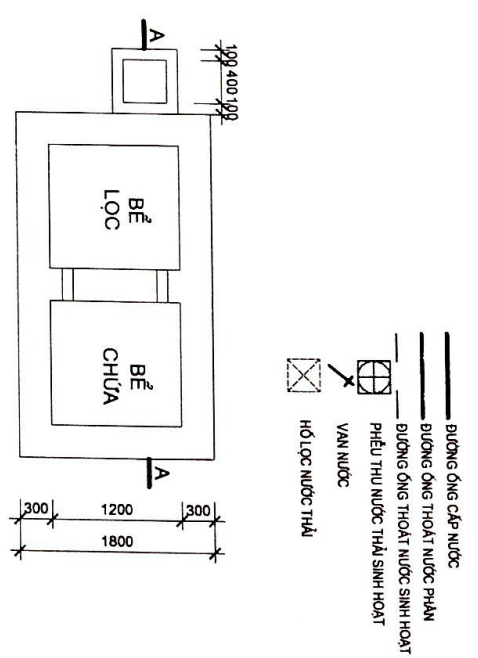


HẦM TỰ HOẠI (TL 1:50)

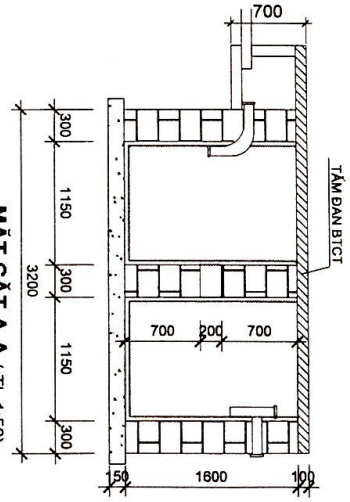

MẶT CẮT A-A (TL 1:50)

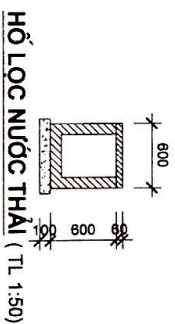

HỒ LỌC NƯỚC THẢI (TL 1:50)

NHÀ SỞ HỮU TỰ NHÂN	
THIẾT KẾ	CHỮ HỌ
 NGUYỄN VĂN BẰNG	
SỐ THỨA 156	
TỜ BẢN ĐỒ 11	
THÔN 13	
XÃ ĐÀK RỪNG	
HUYỆN KON RÁY	
TỈNH KON TUM	